




Kellergeschoß

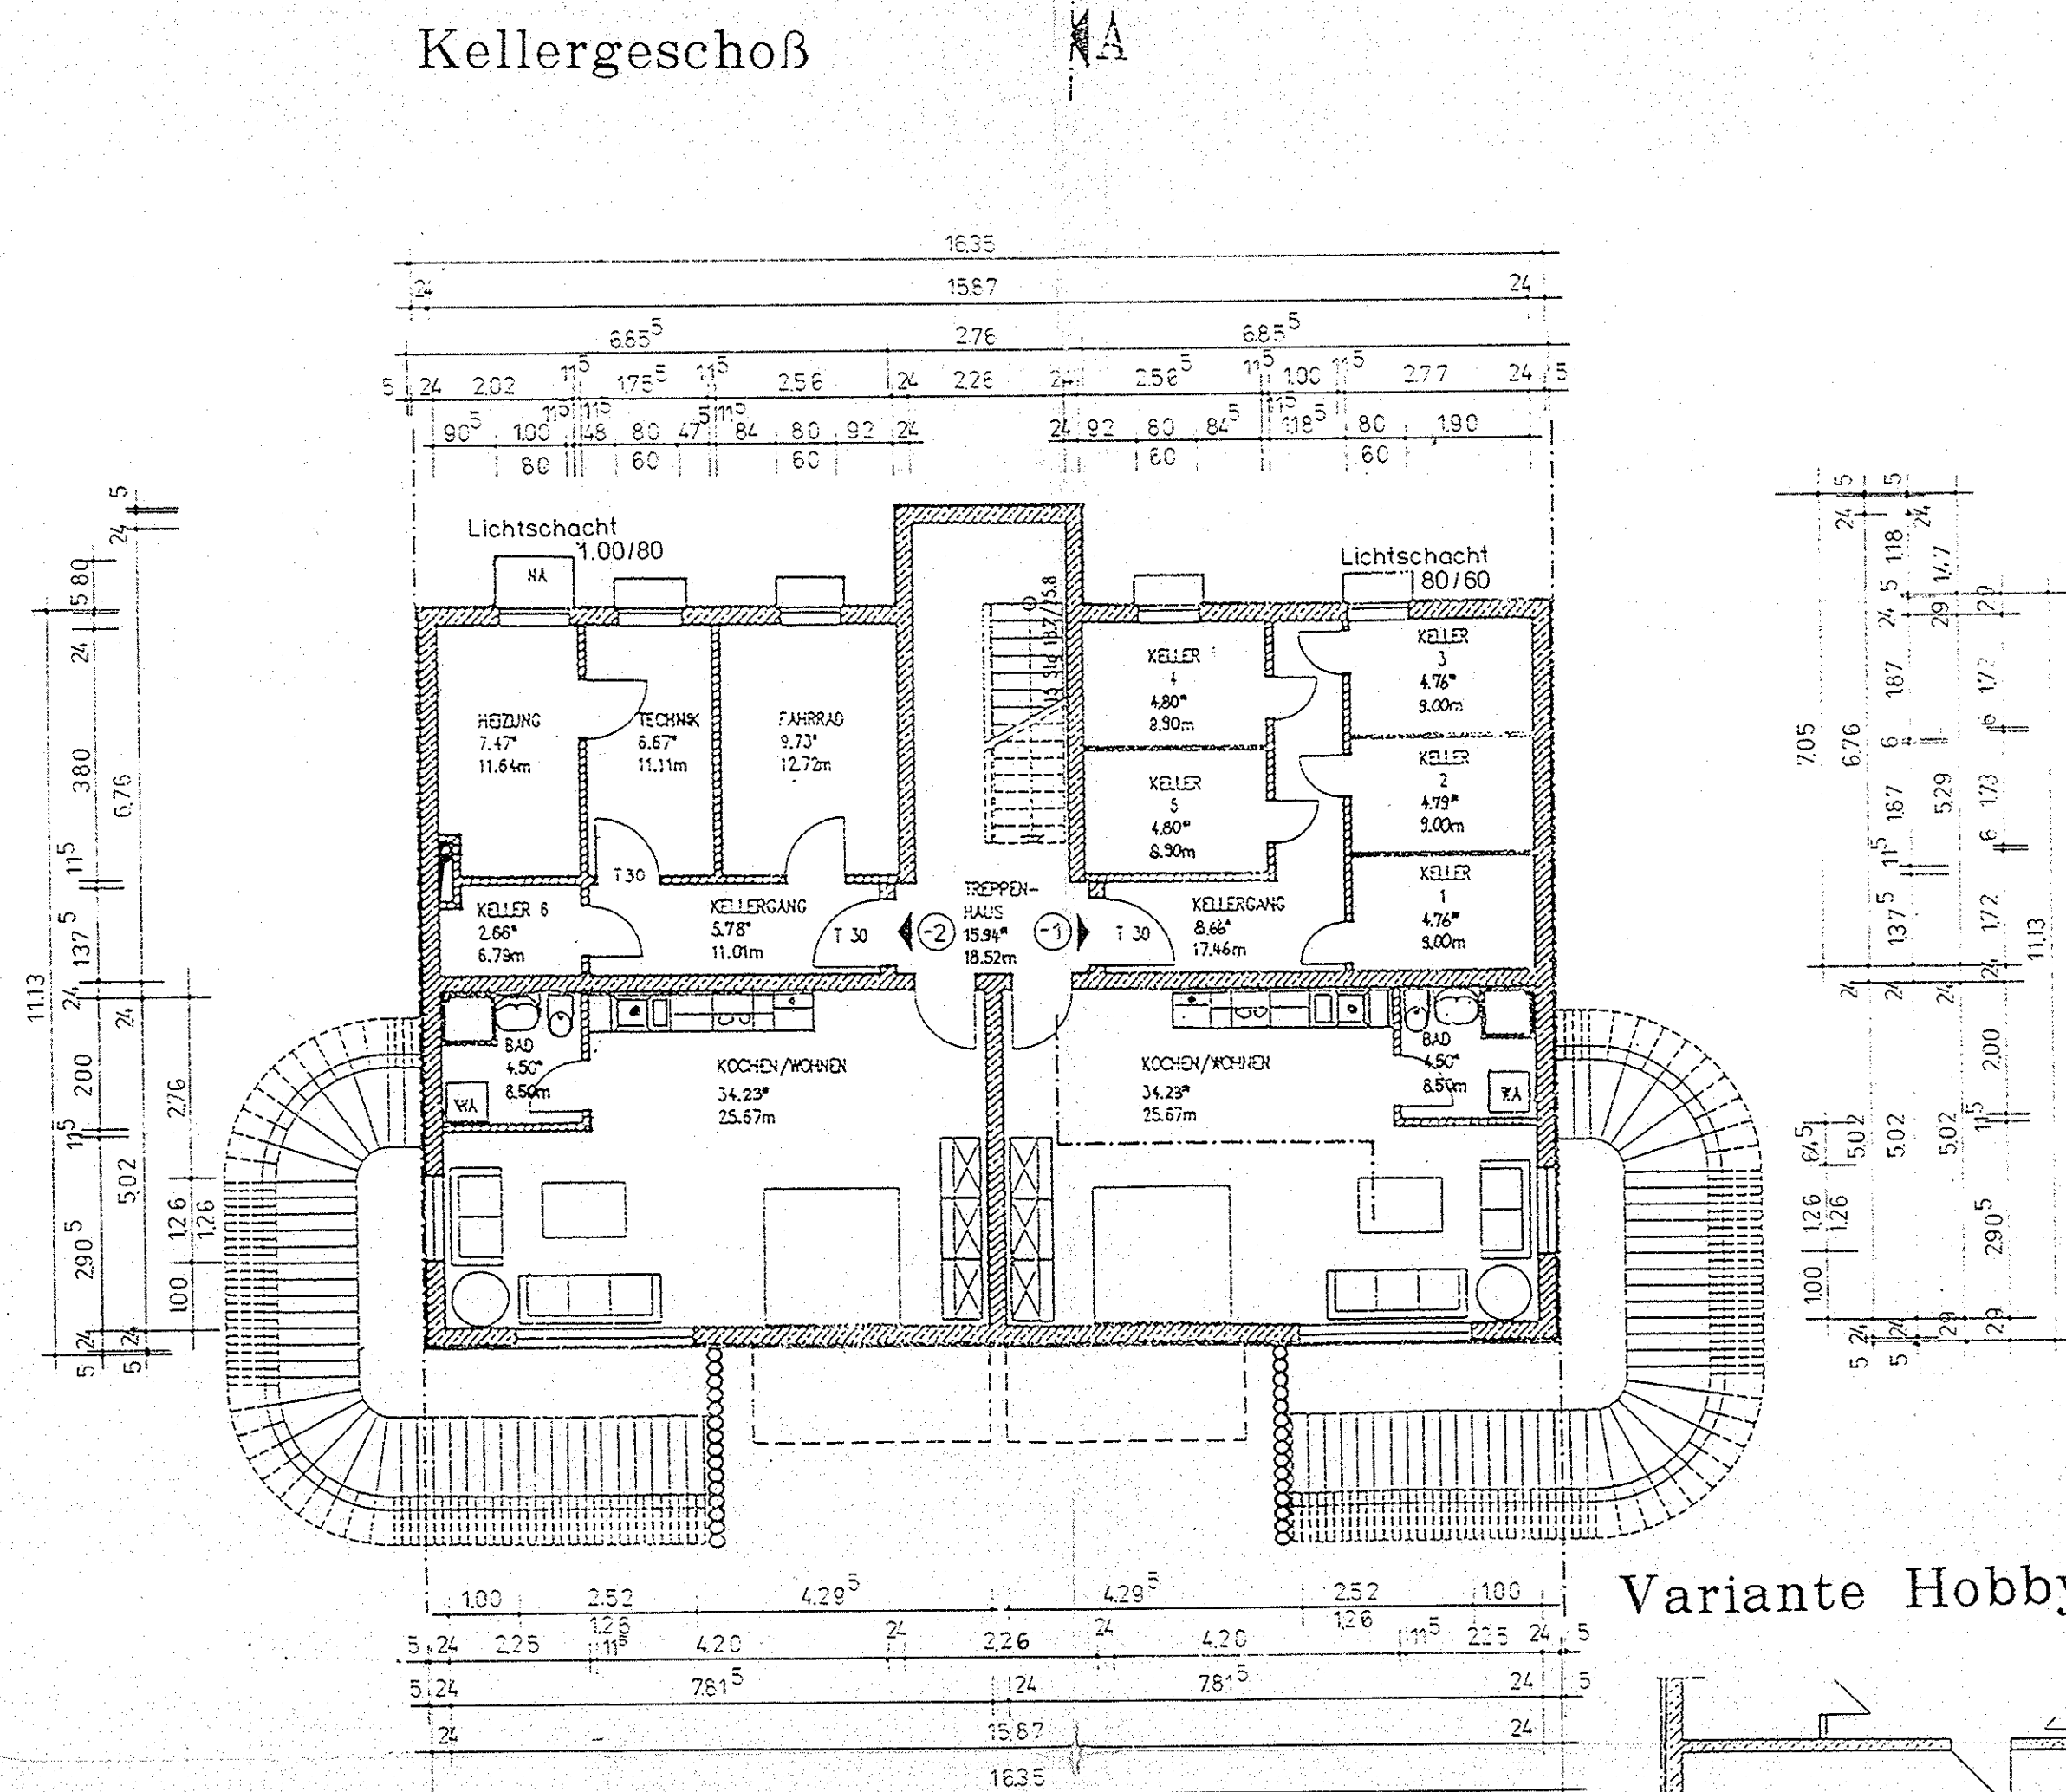


Variante Hobbyraum

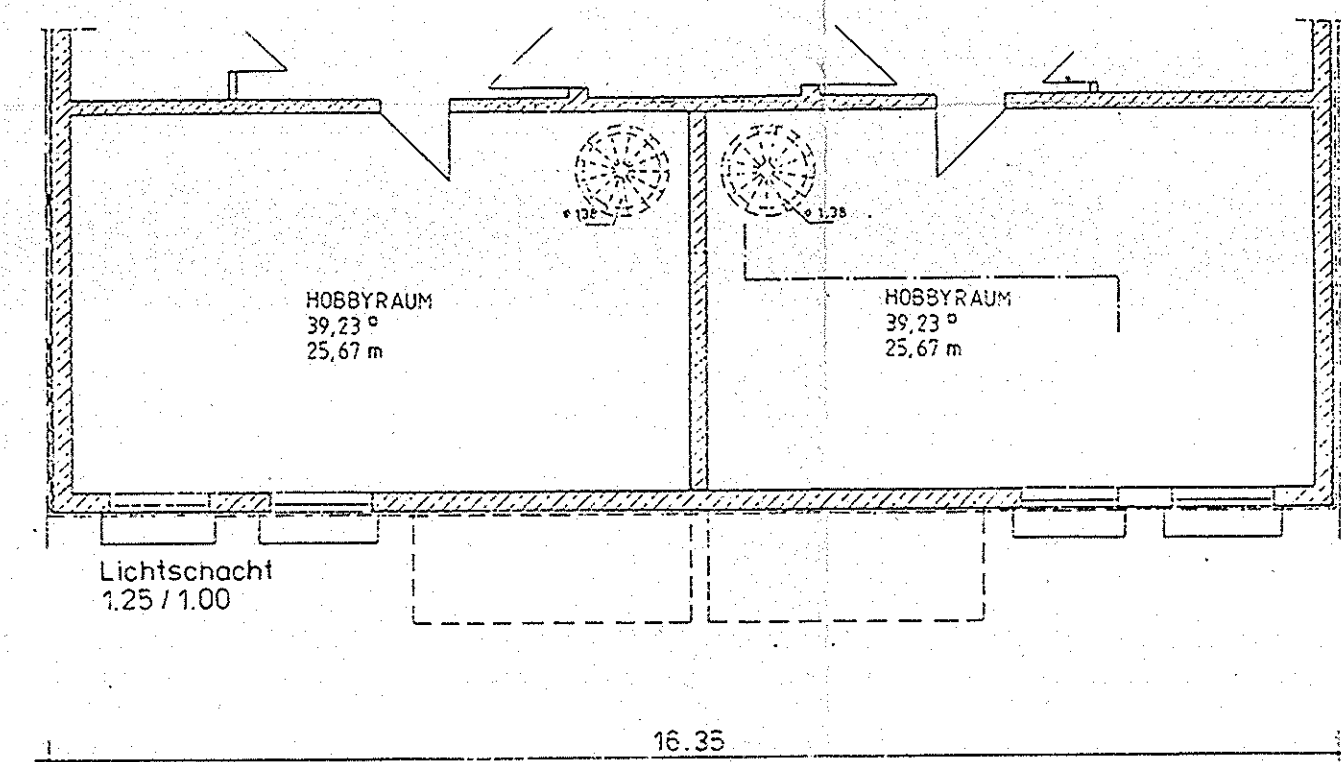


Erdgeschoß

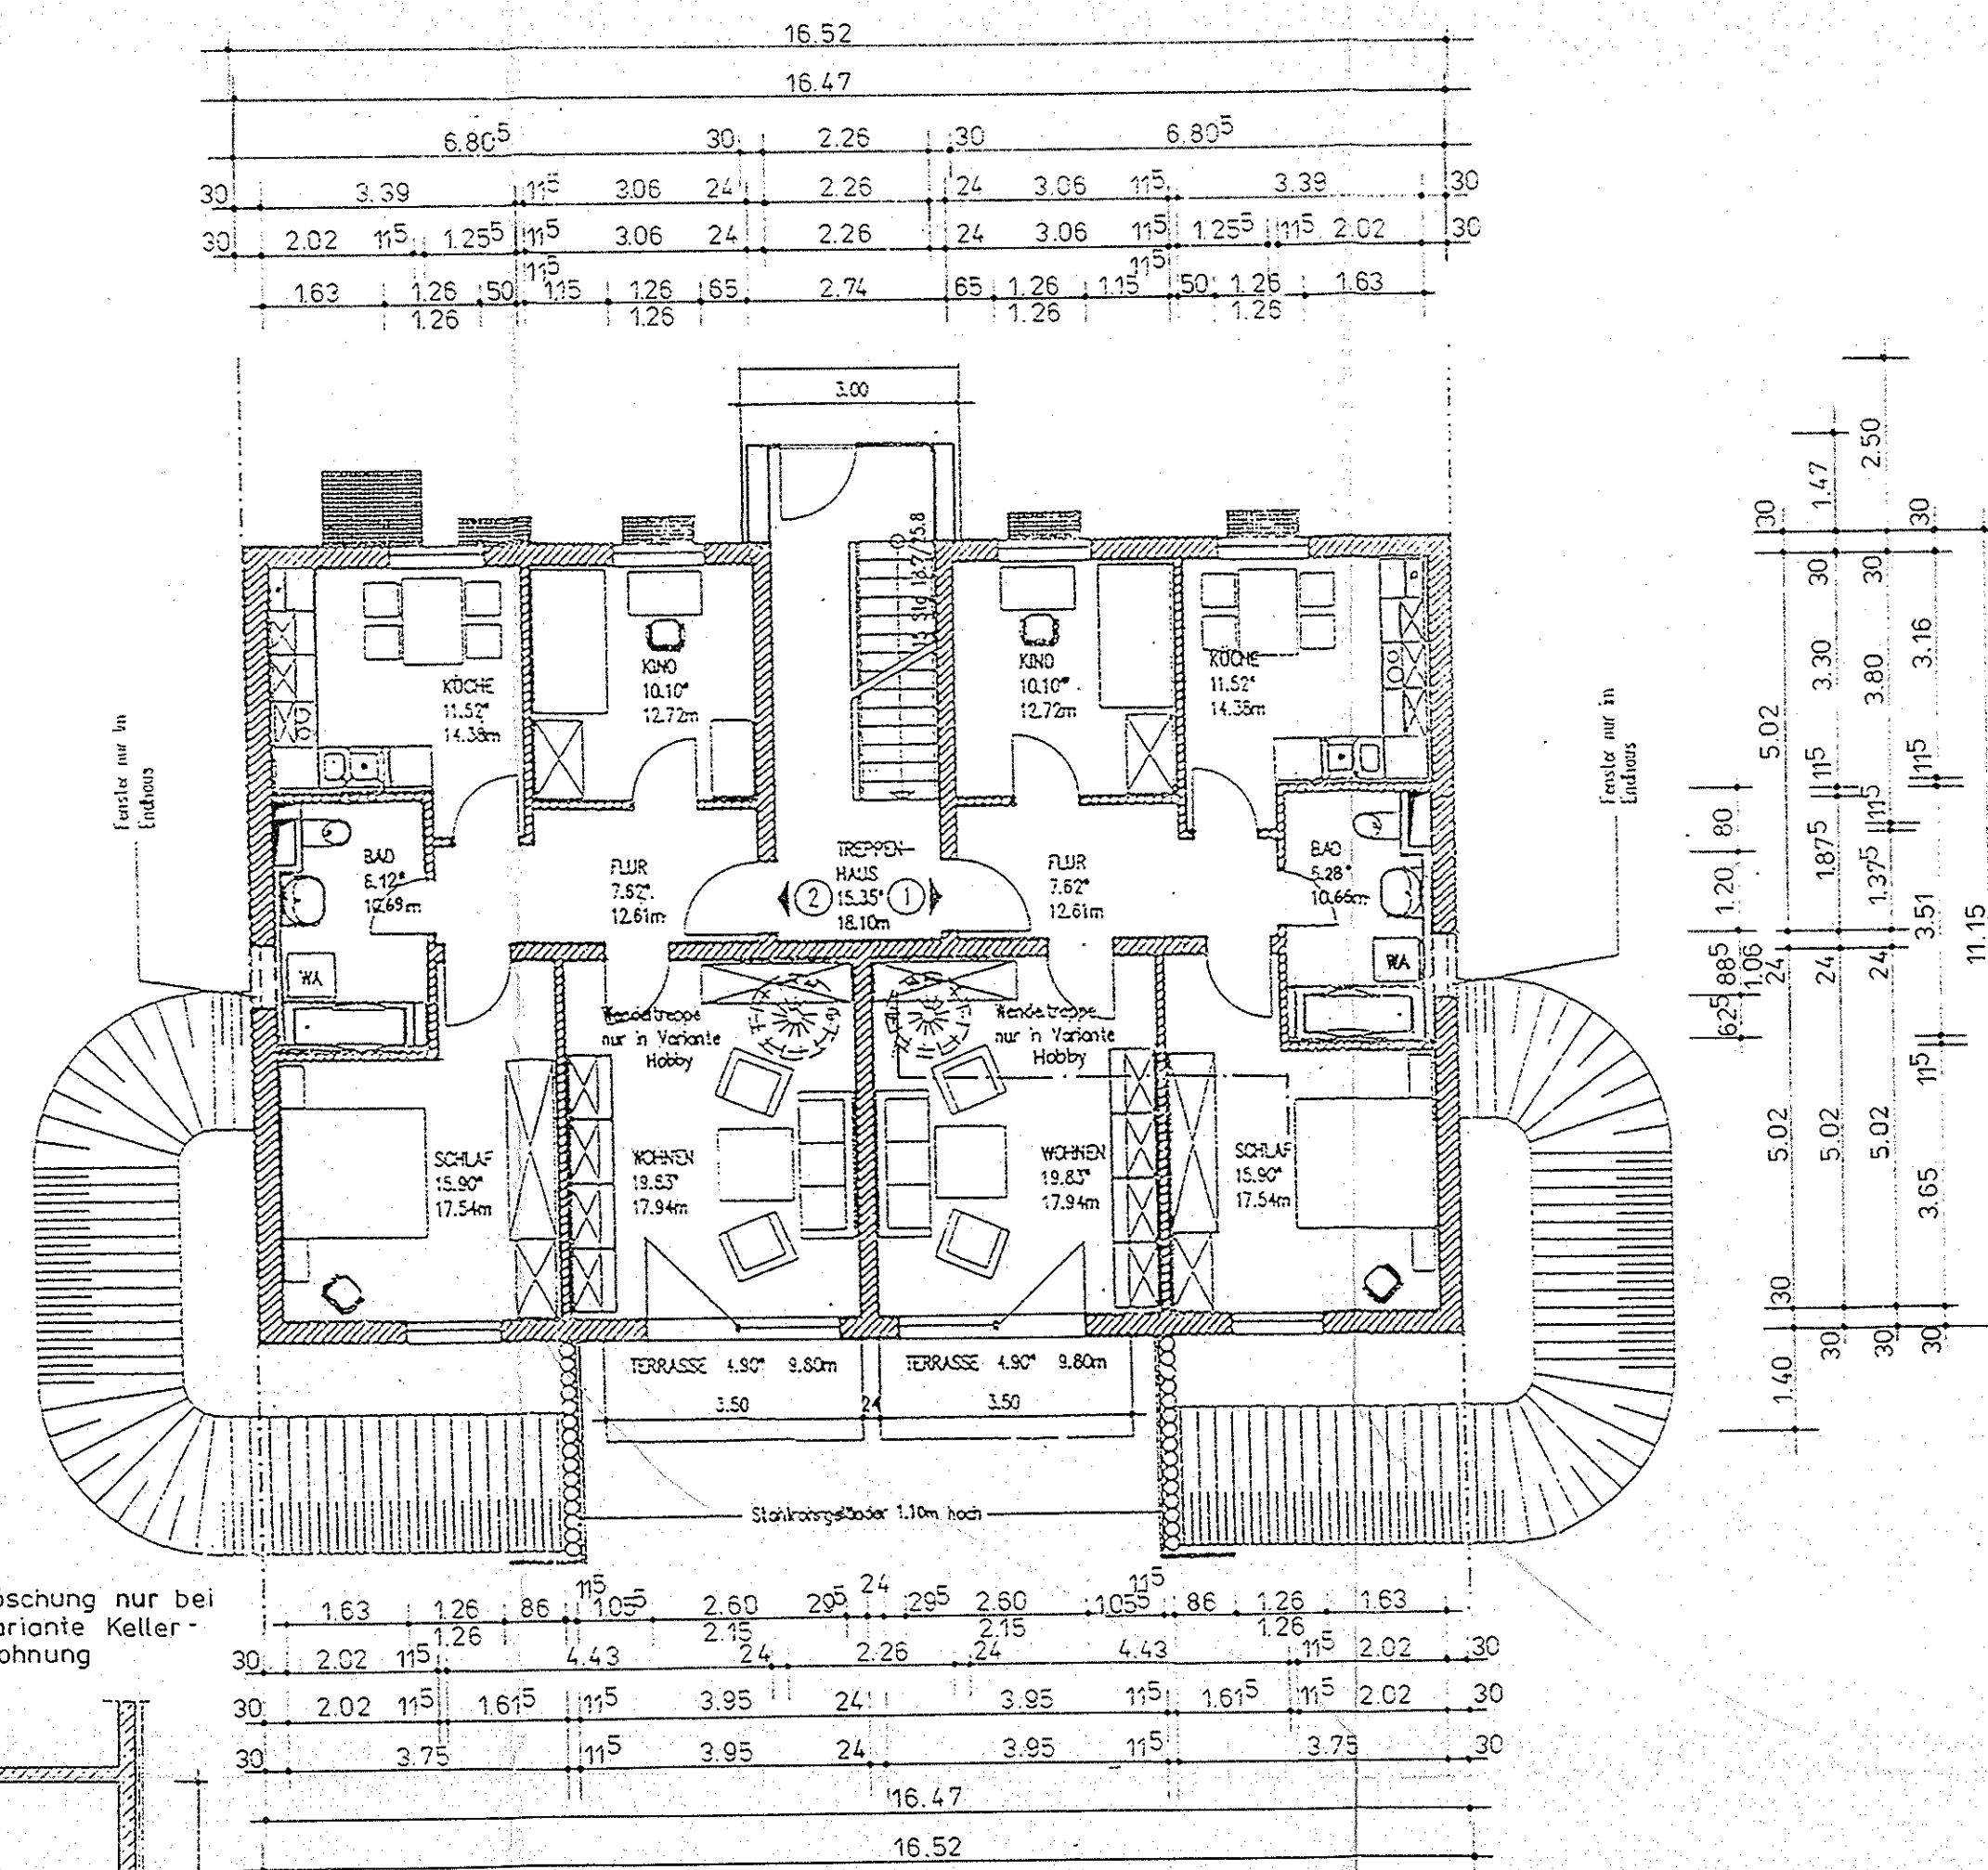


Lageplan M 1:2000

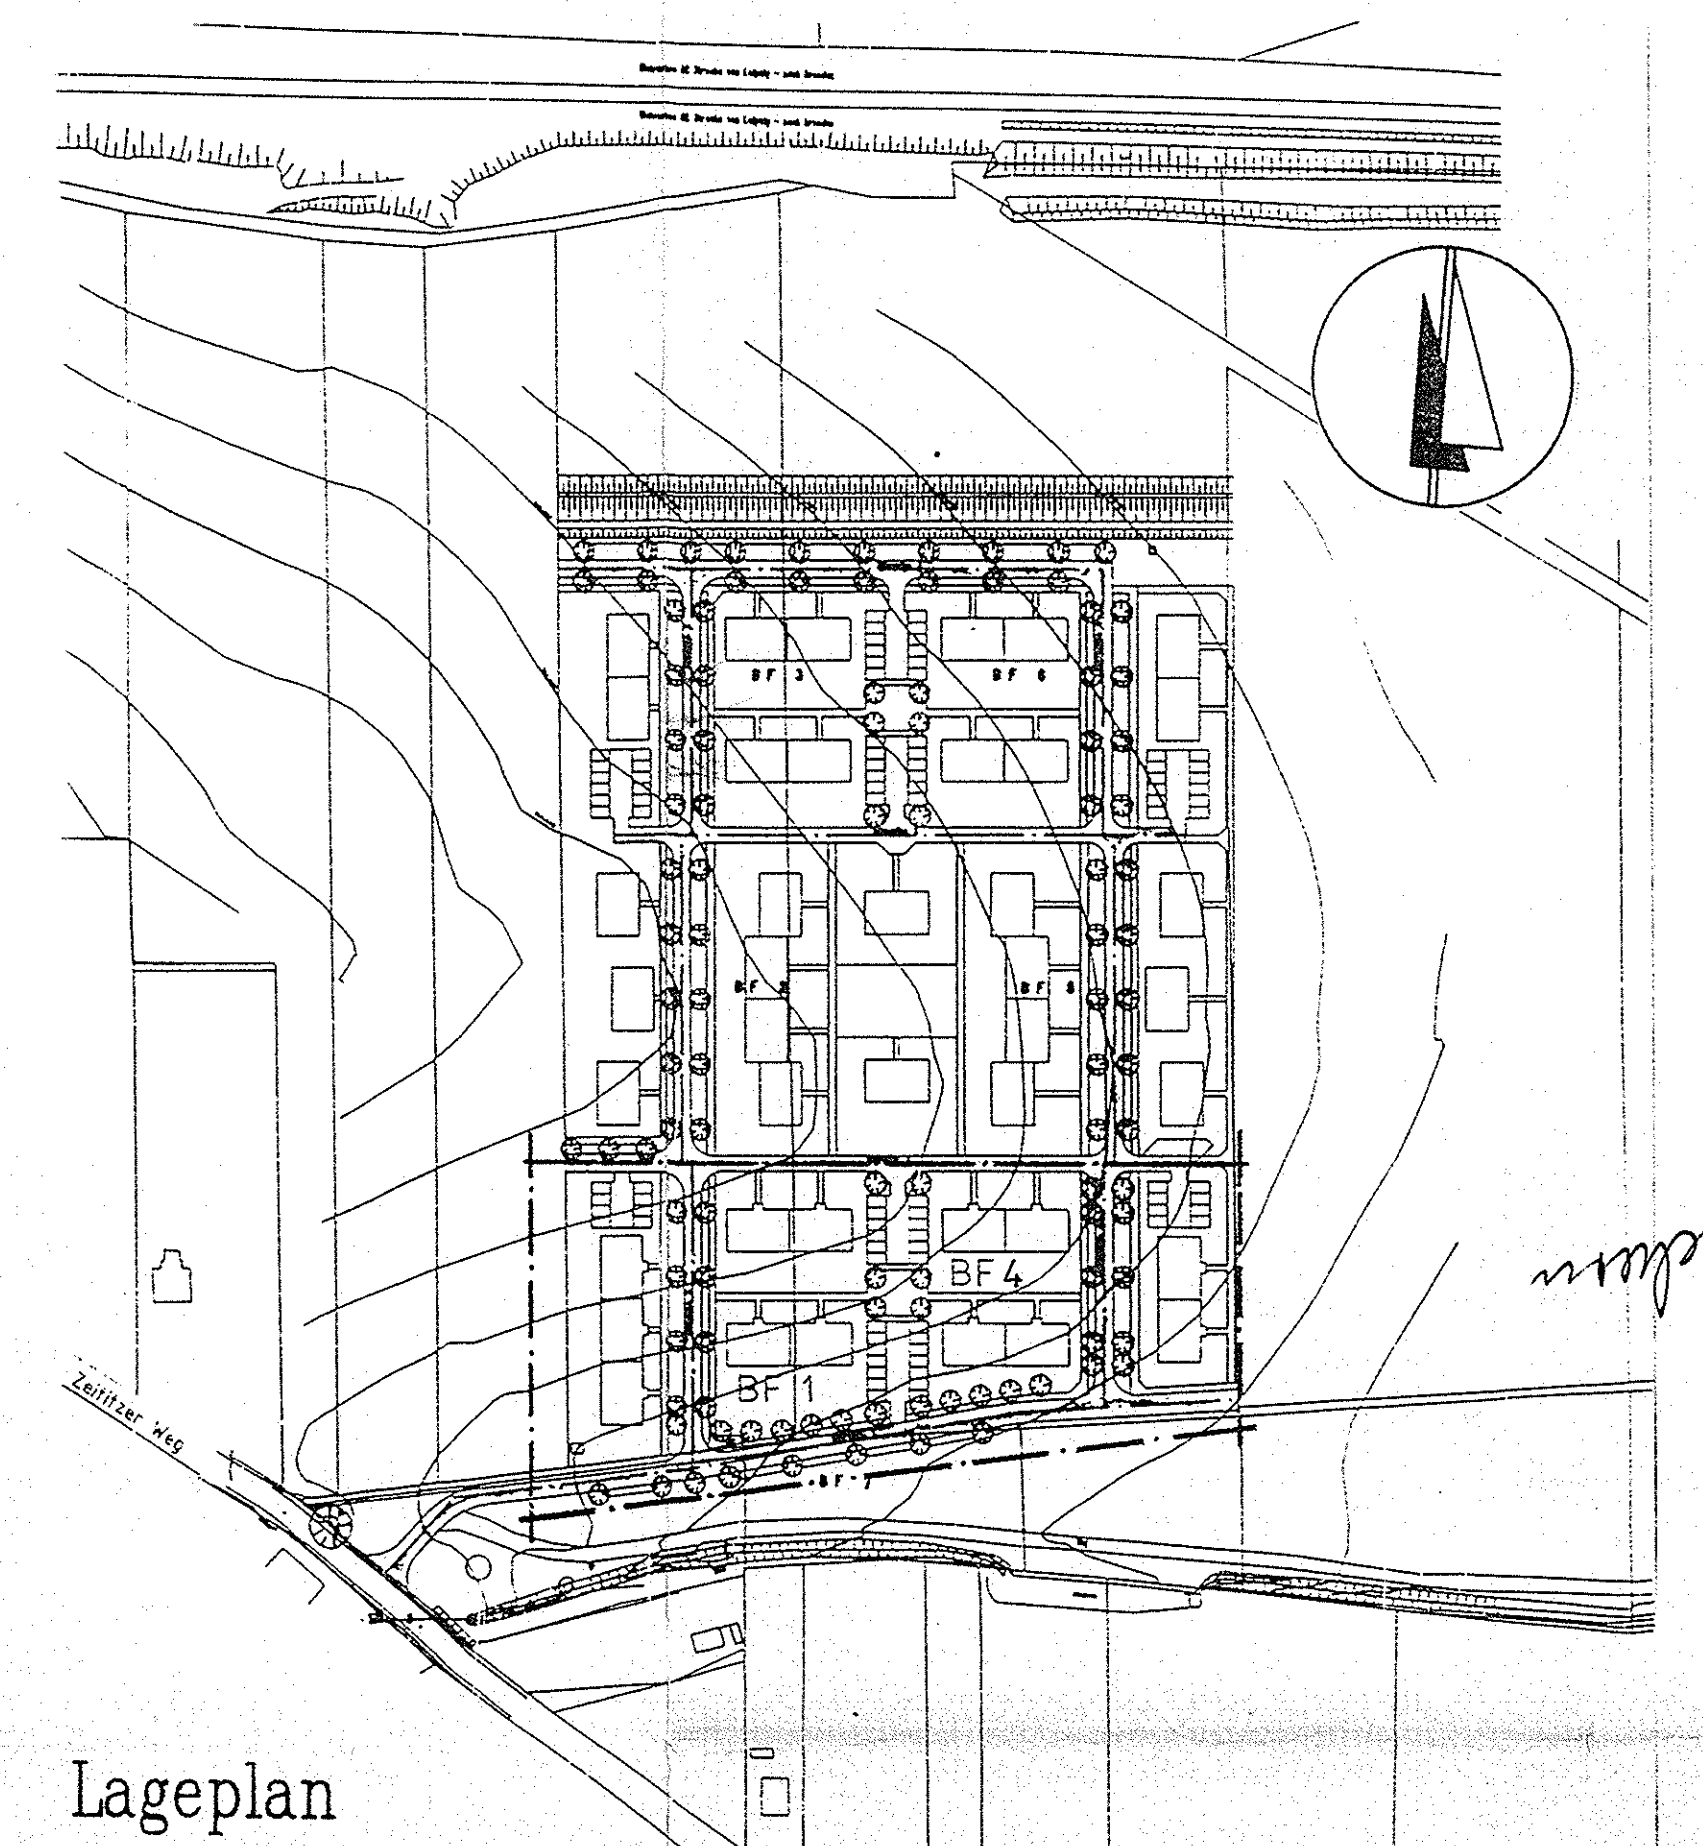


Obergeschoß

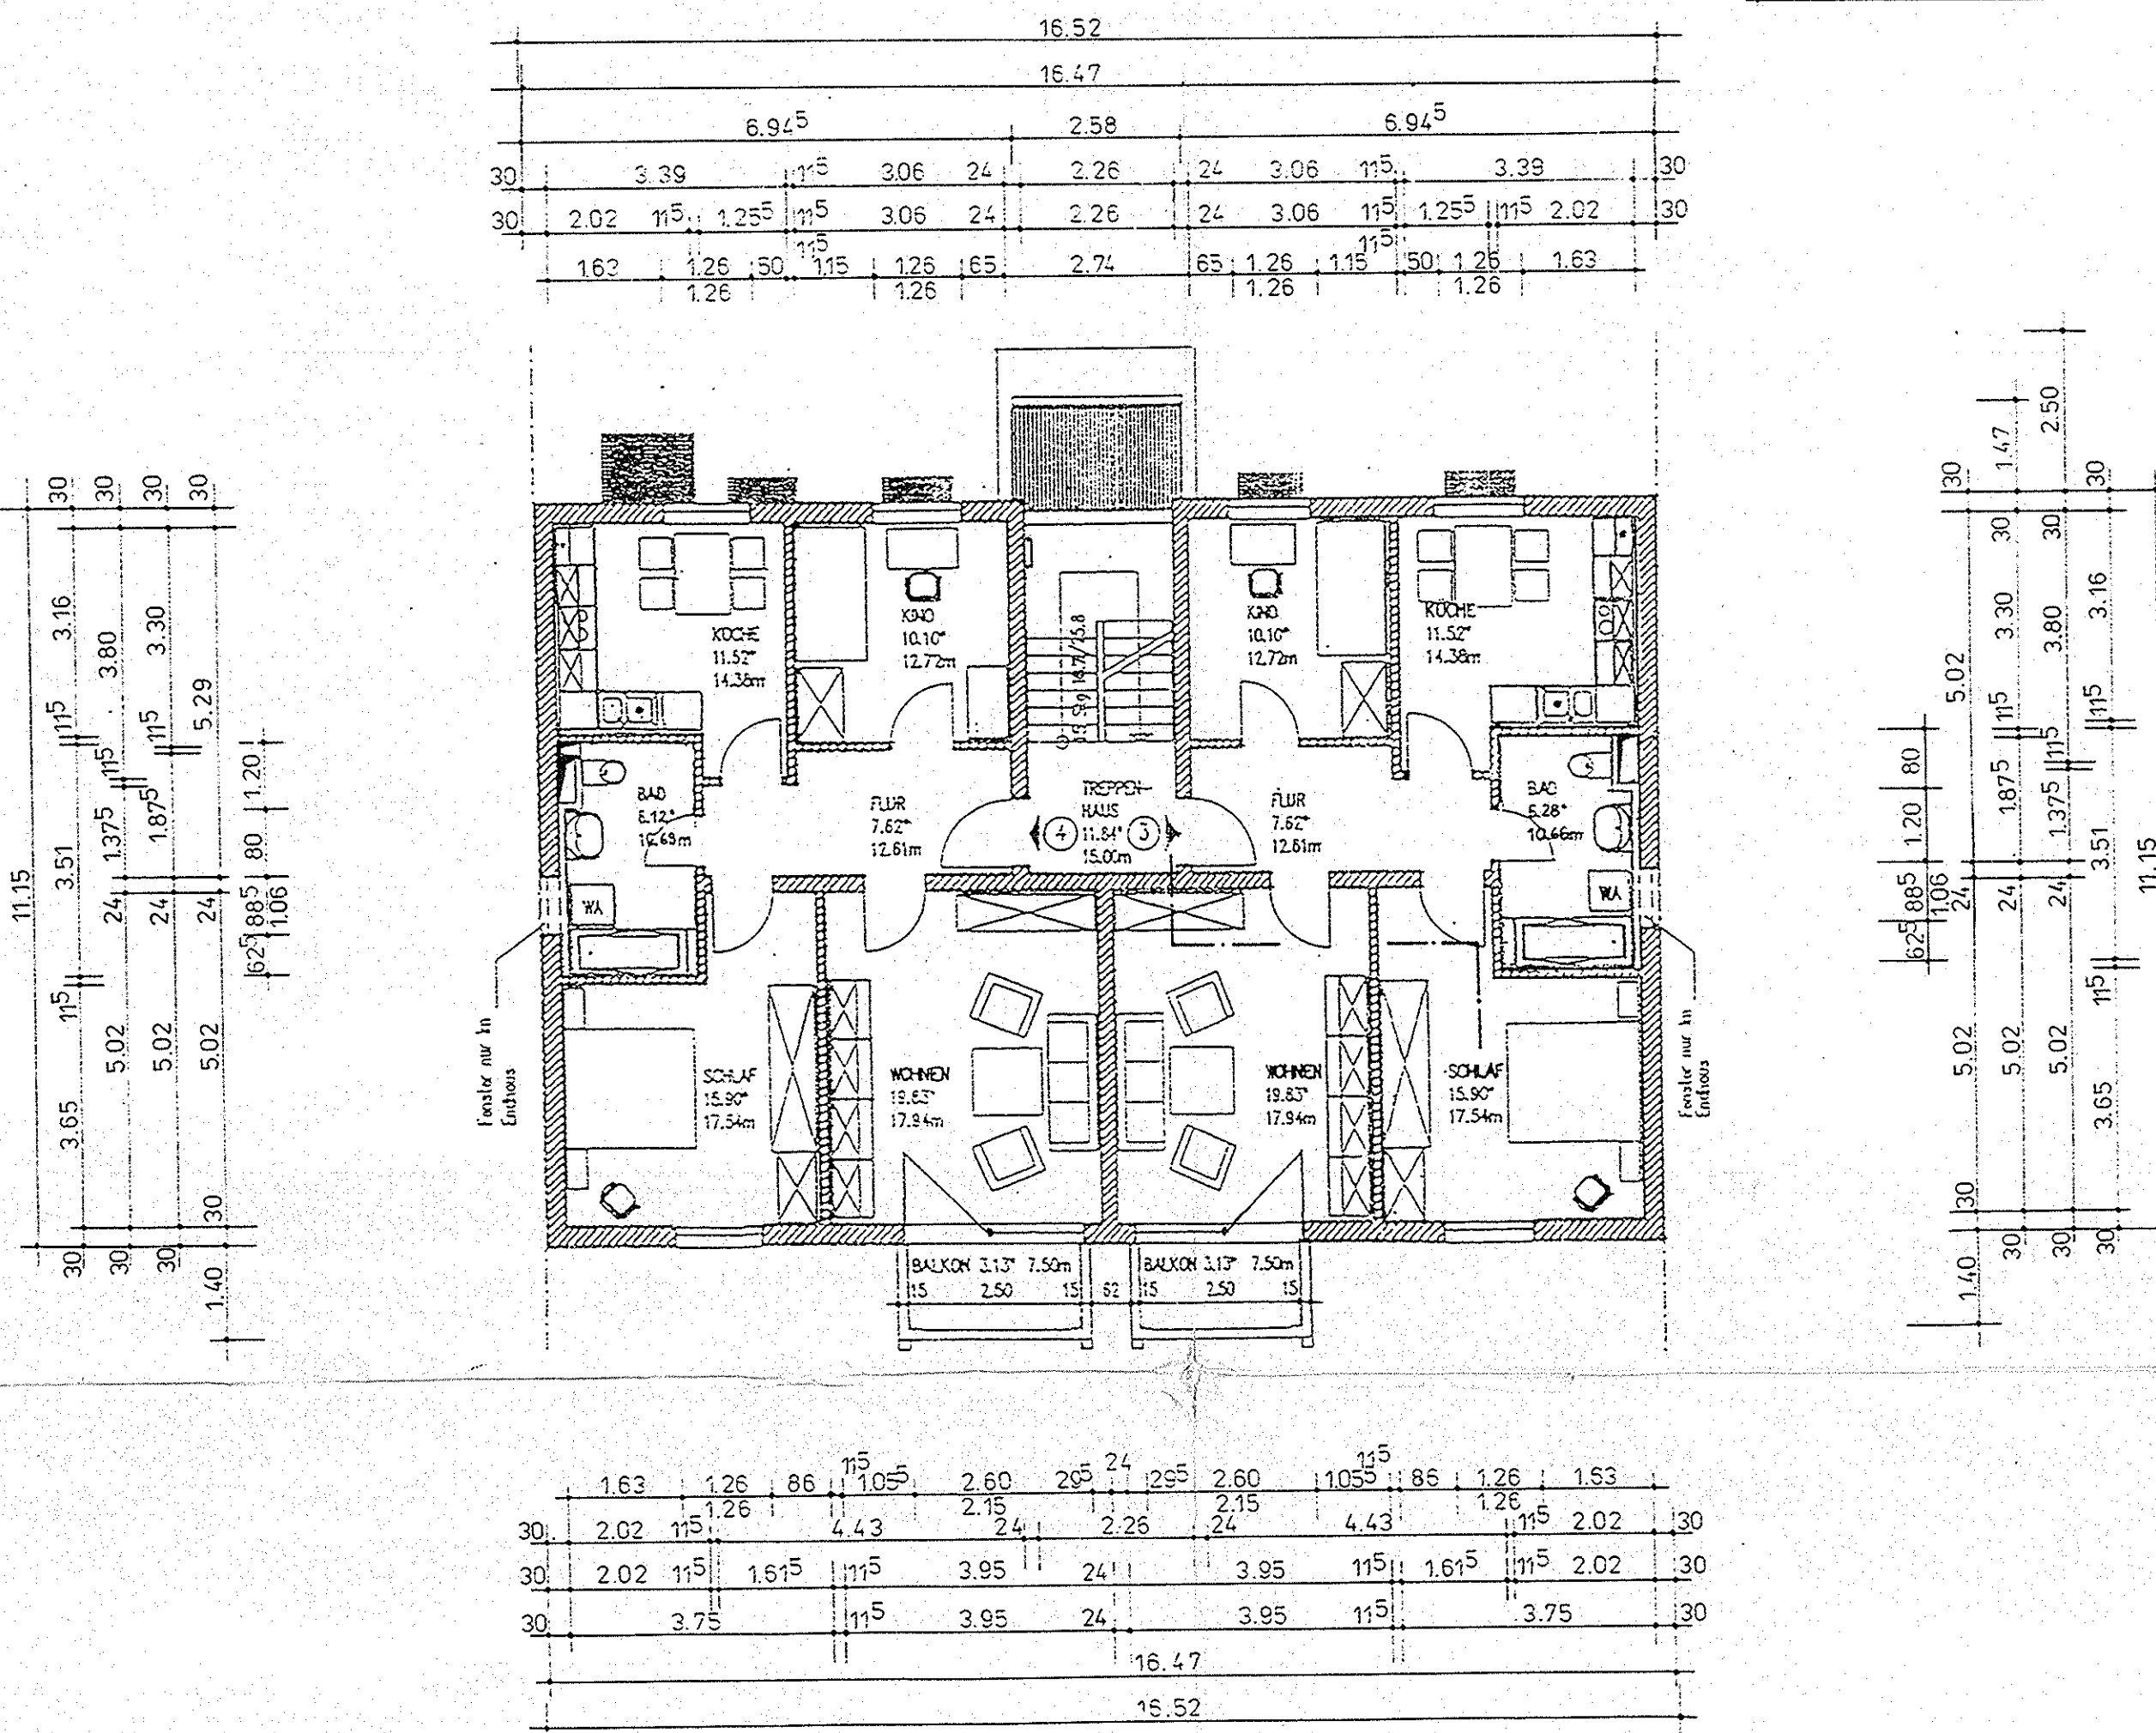

Dachgeschoß

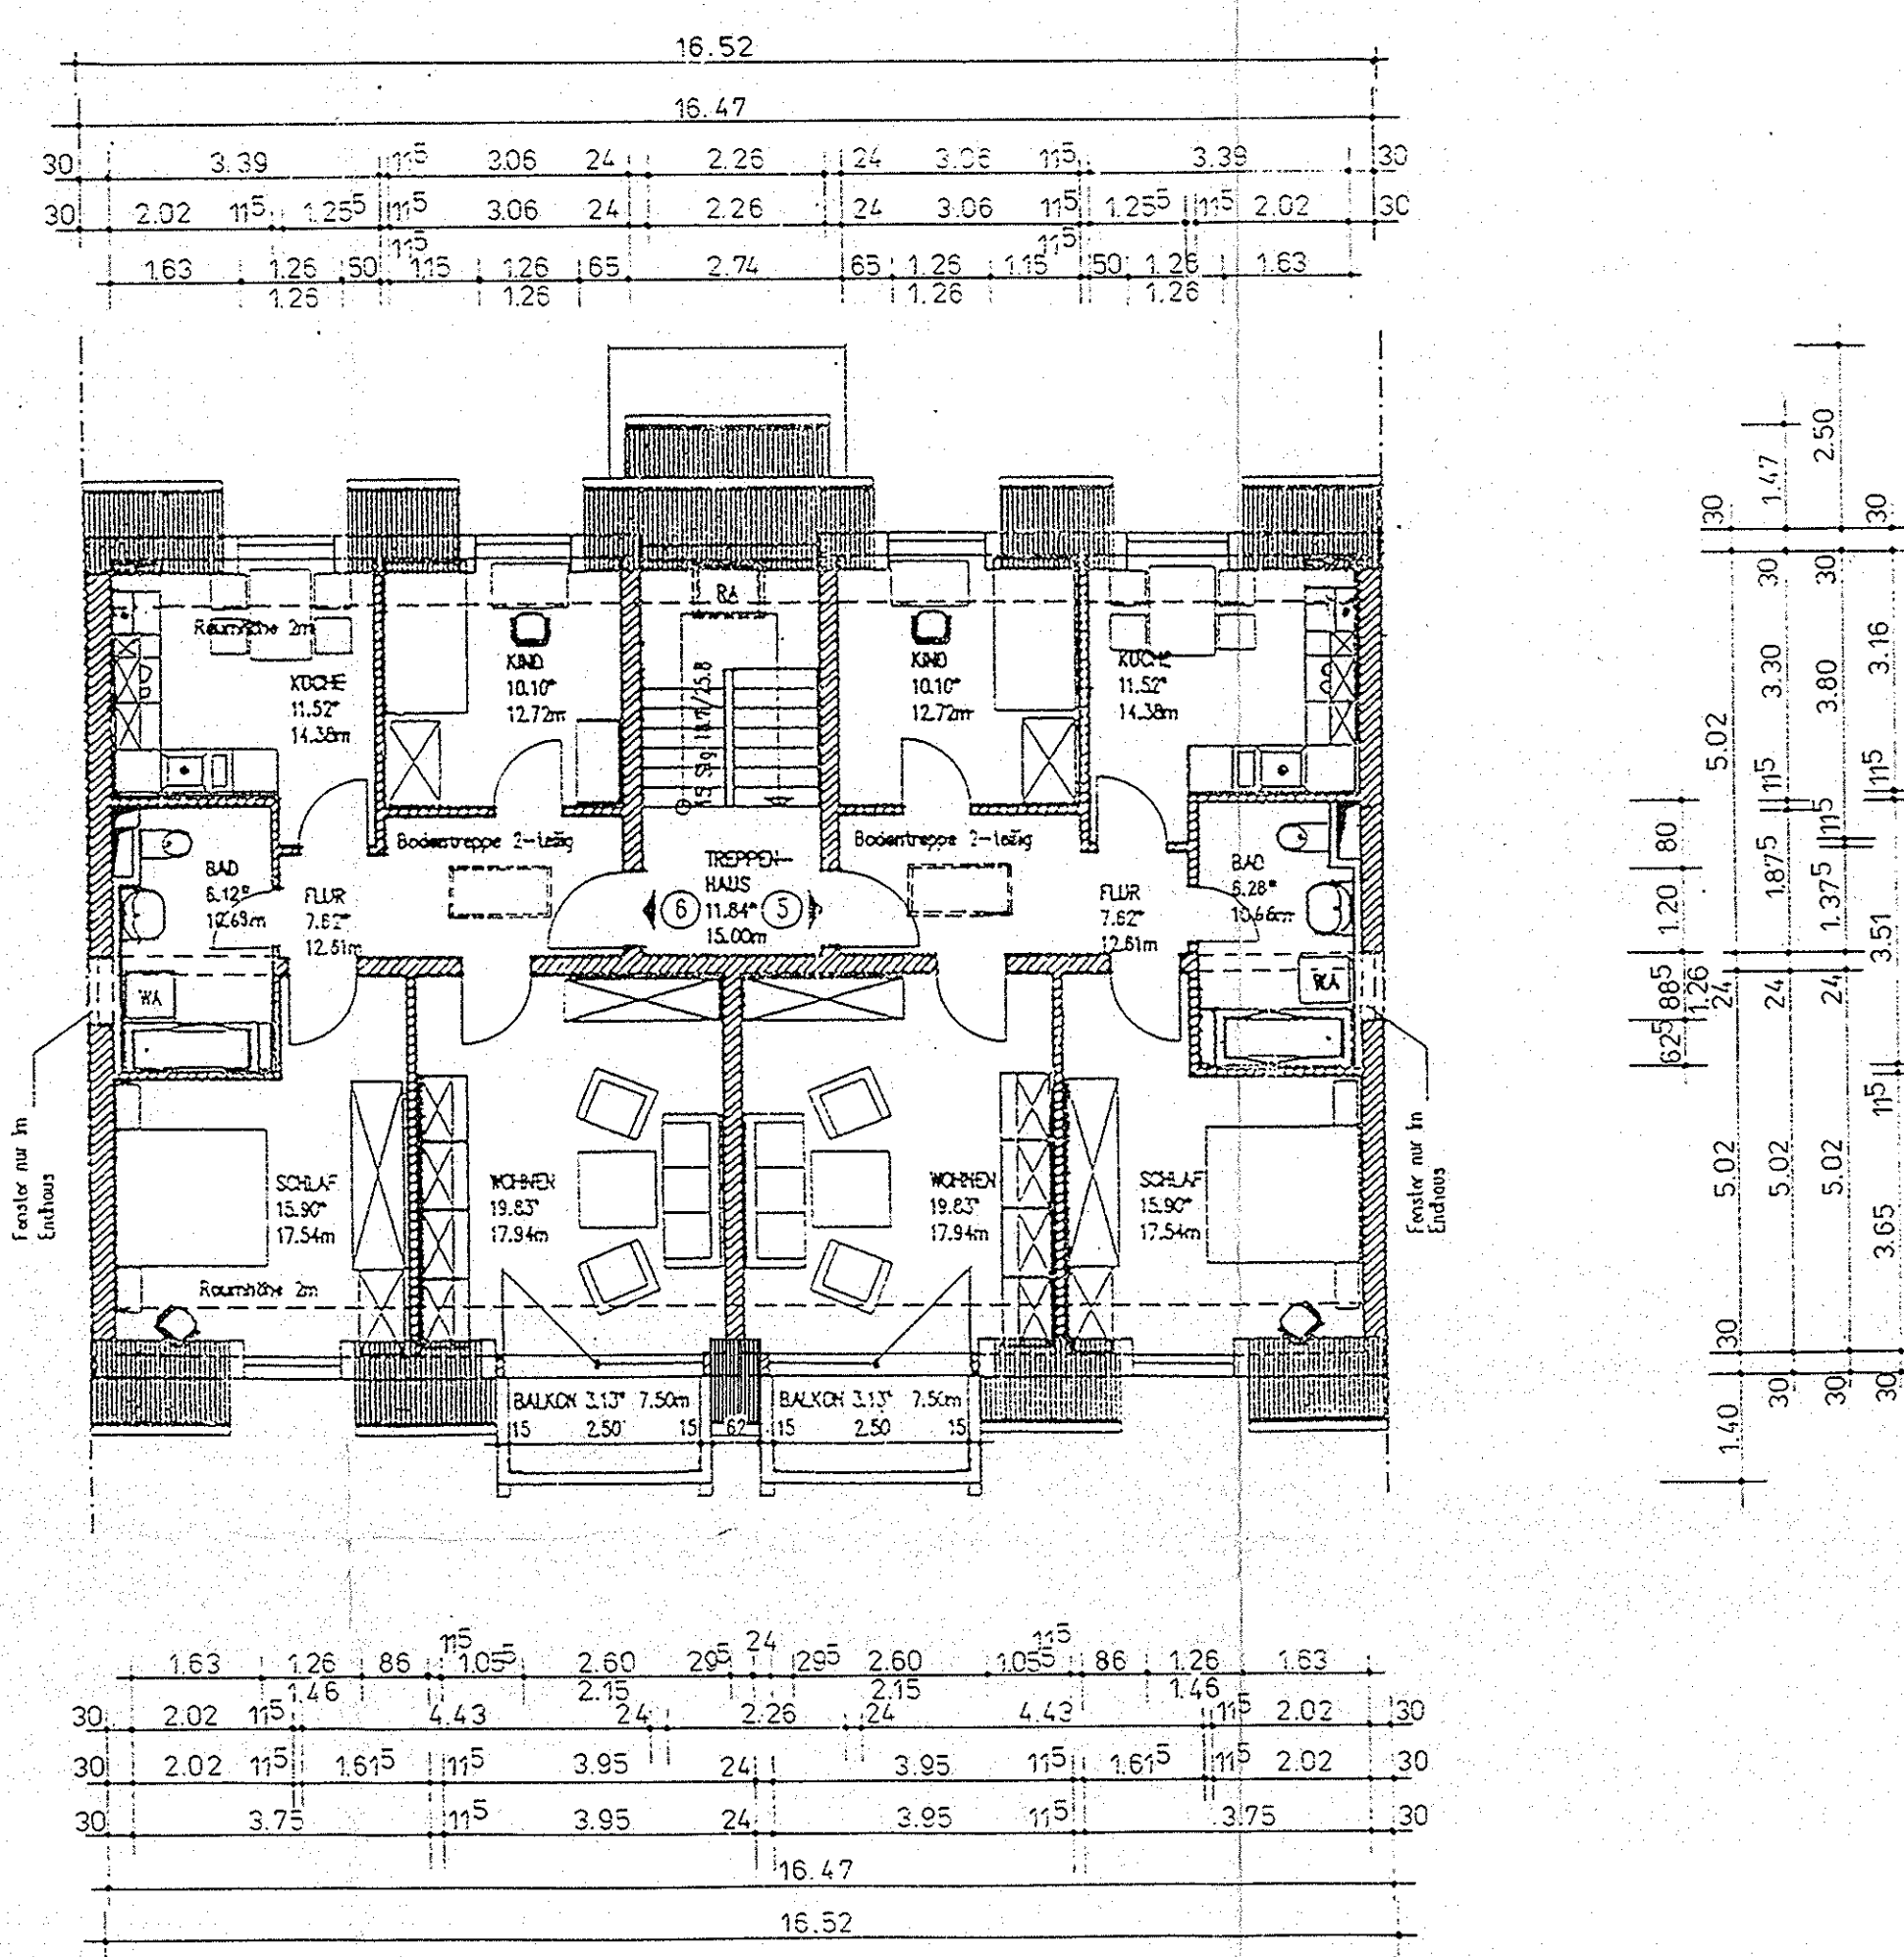


Dachgeschoß Speicher

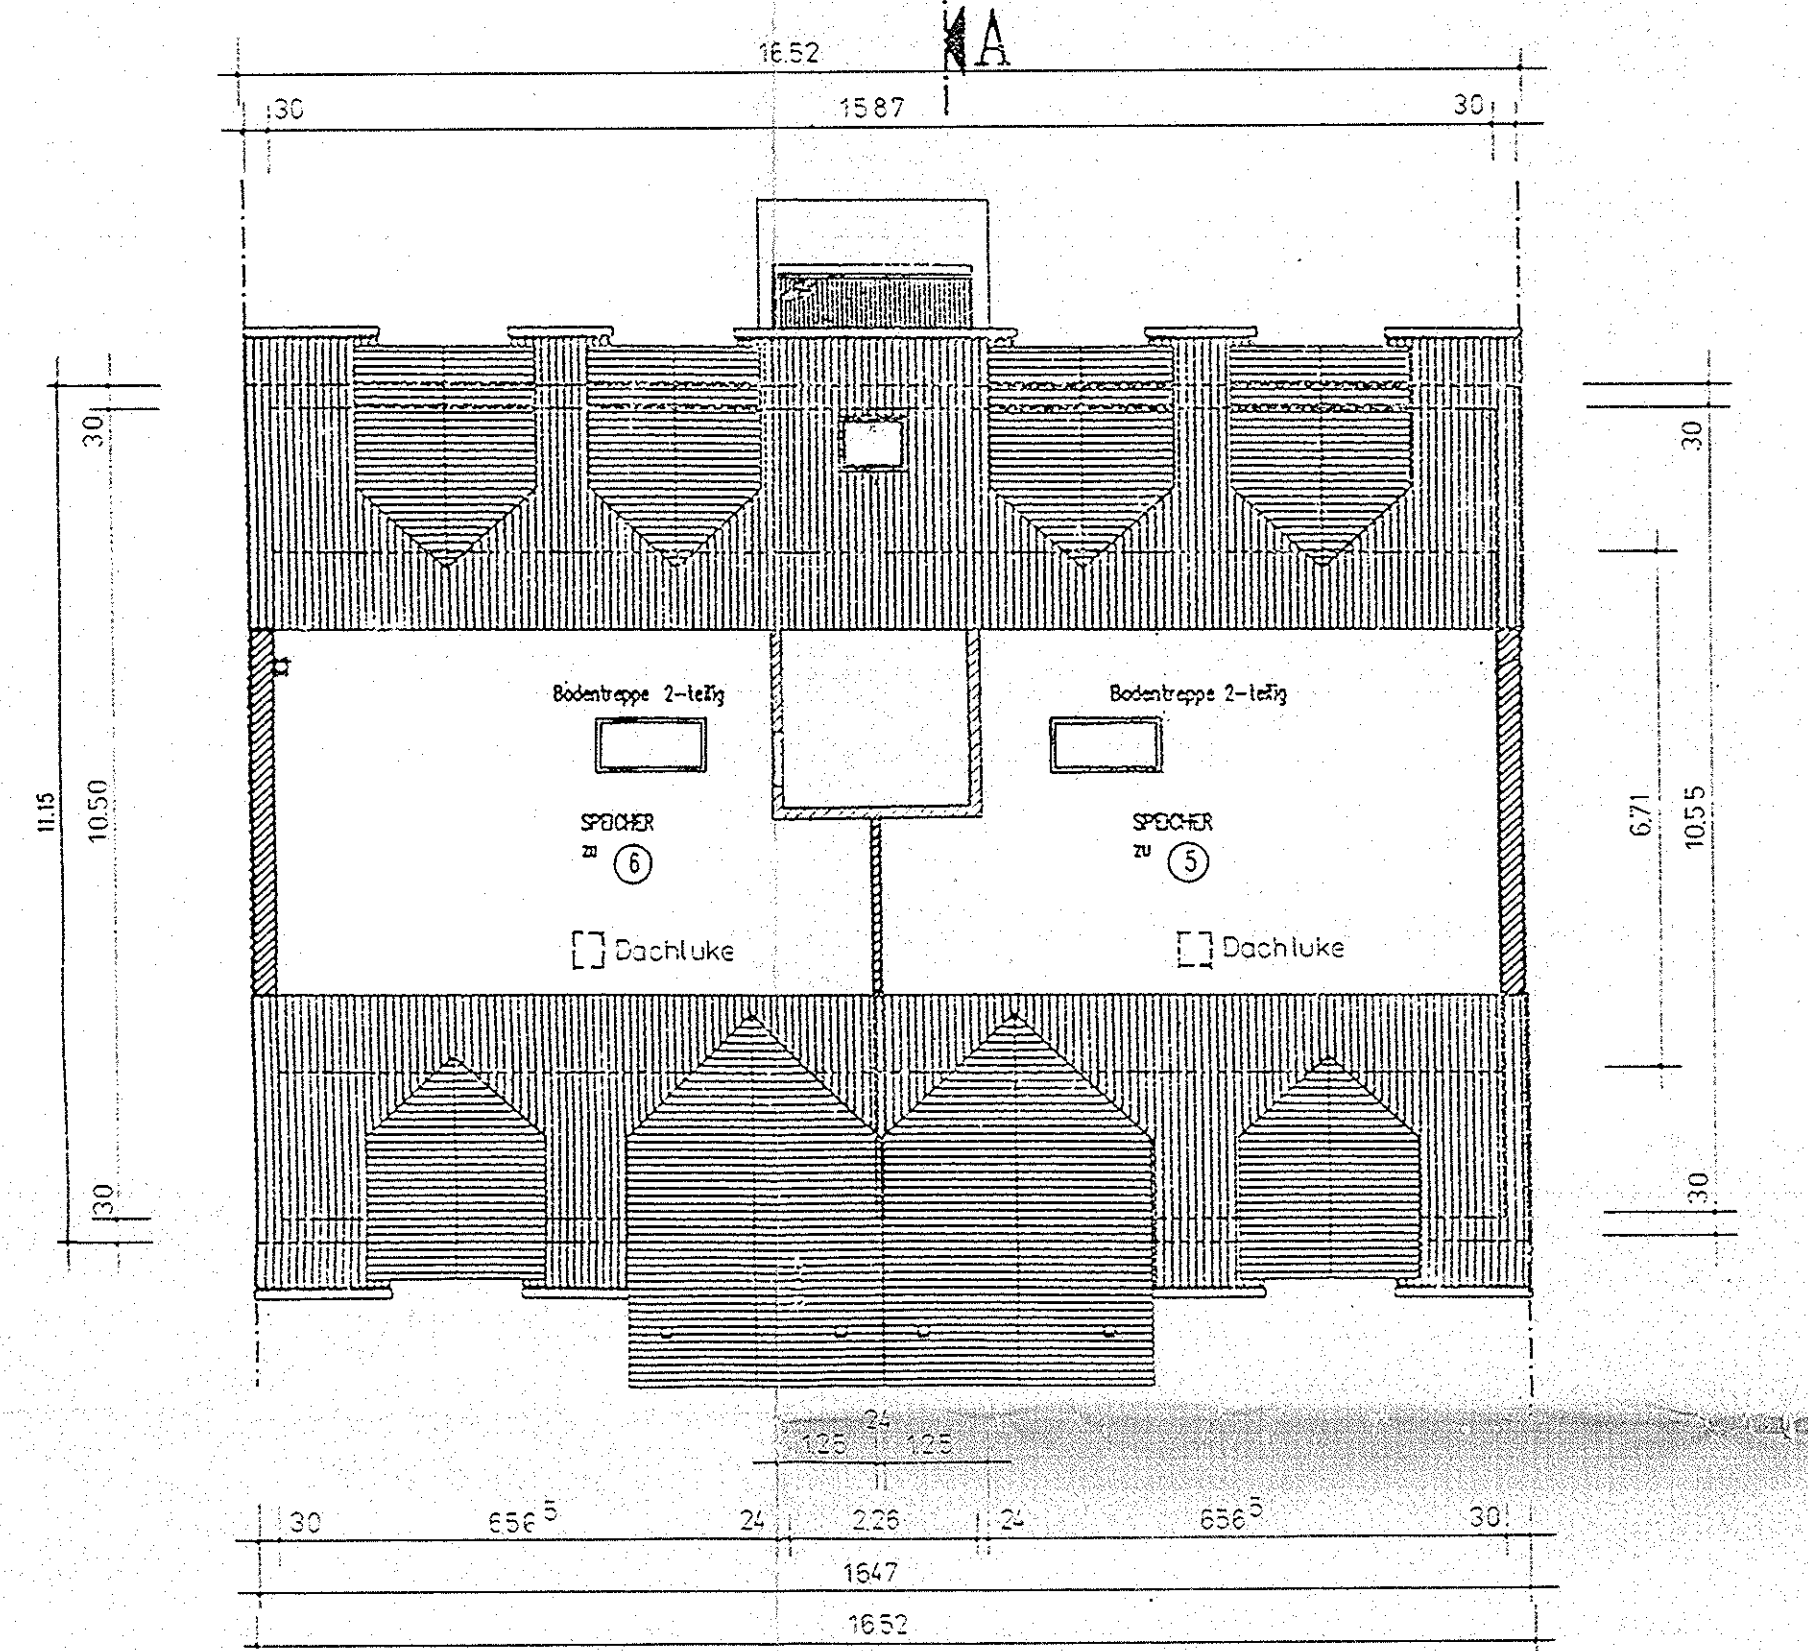

Straßenansicht




Gartenansicht

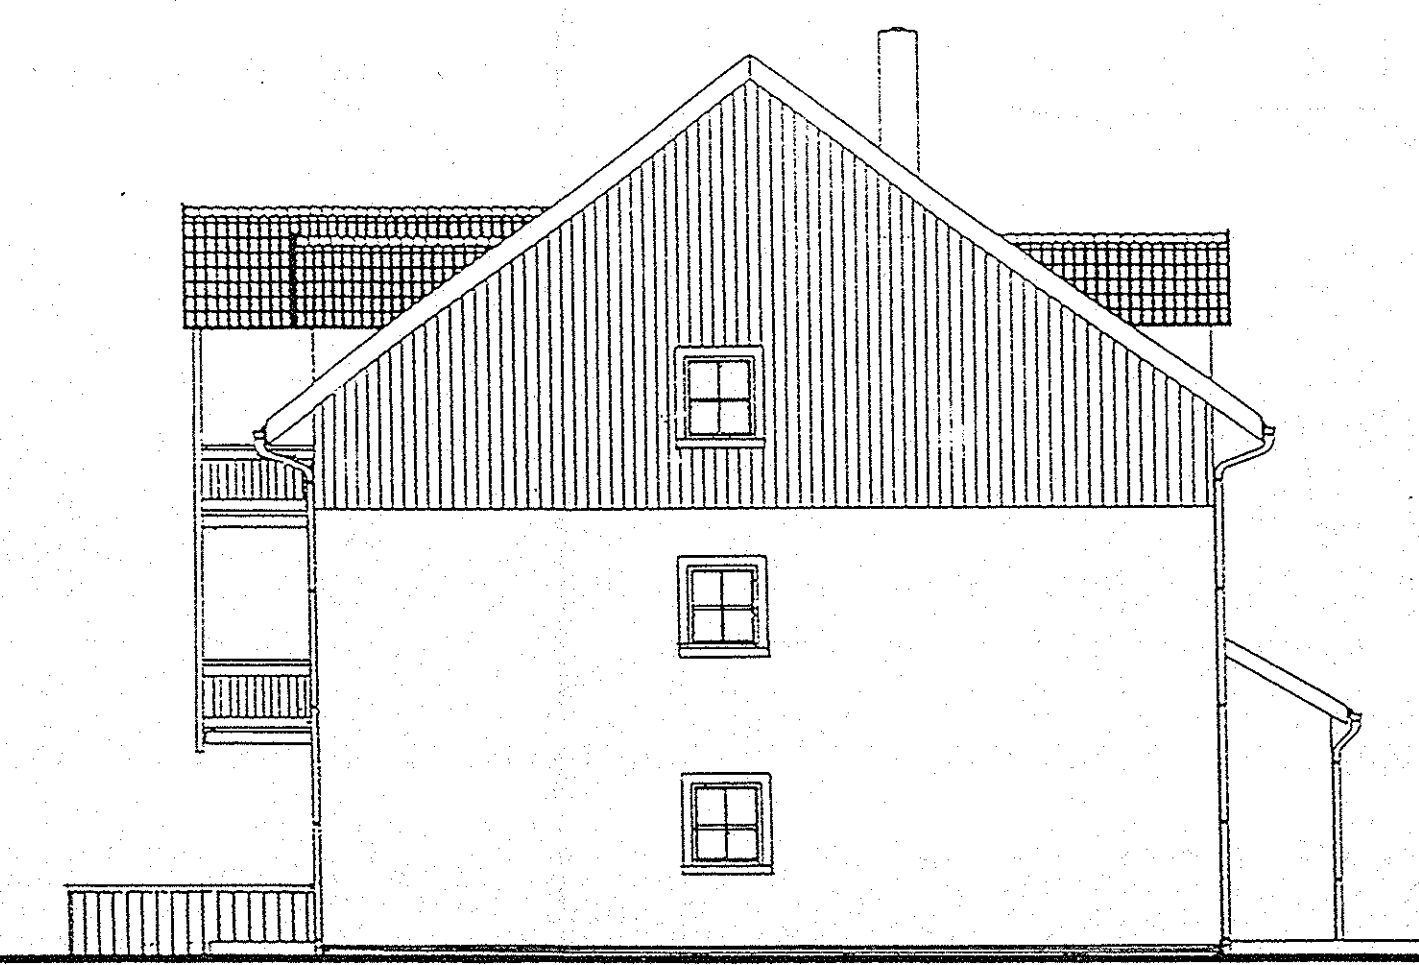

Giebelansicht

Schnitt A - A

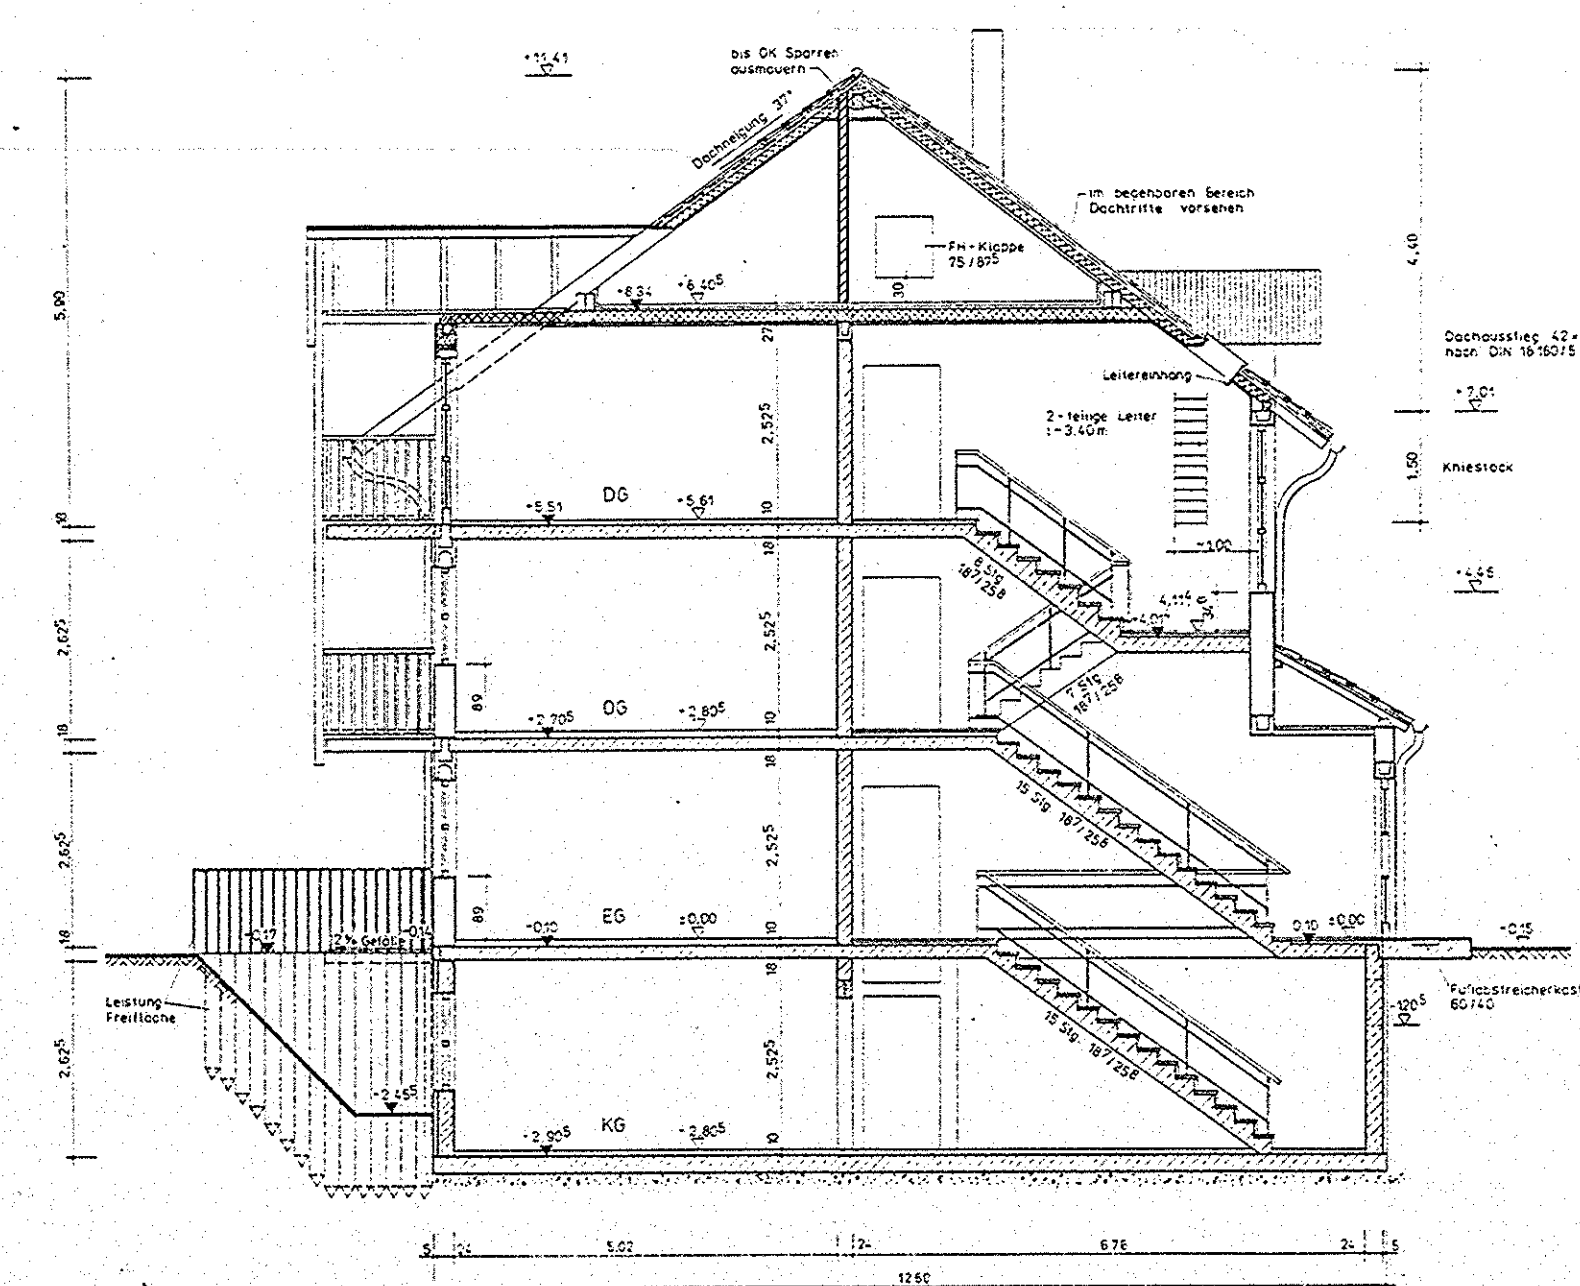

EINGABEPLAN

Mehrfamilienhaus m

Machern - Ost (Mitte)

Machern

Flurnr.: 350, 352/1, 354, 368, 370

GRUNDSTÜCKSEIGENTÜMER:

TW Wohnbau Projekt Machern Ost GmbH

Unterlagen erstellt durch:

Leipzig-Projekt GmbH

Grimmaische Str. 29

O-7010 Leipzig

PLANINHALT:

Grundrisse KG, EG, OG, DG

Schnitt, Ansichten, Lageplan

M 1:100

Datum: 15.10.1992