


Sophienstraße 19 - Erdgeschoss
Wohn-/Nutzfläche: 97 m²
Raumhöhe: 2,50 m

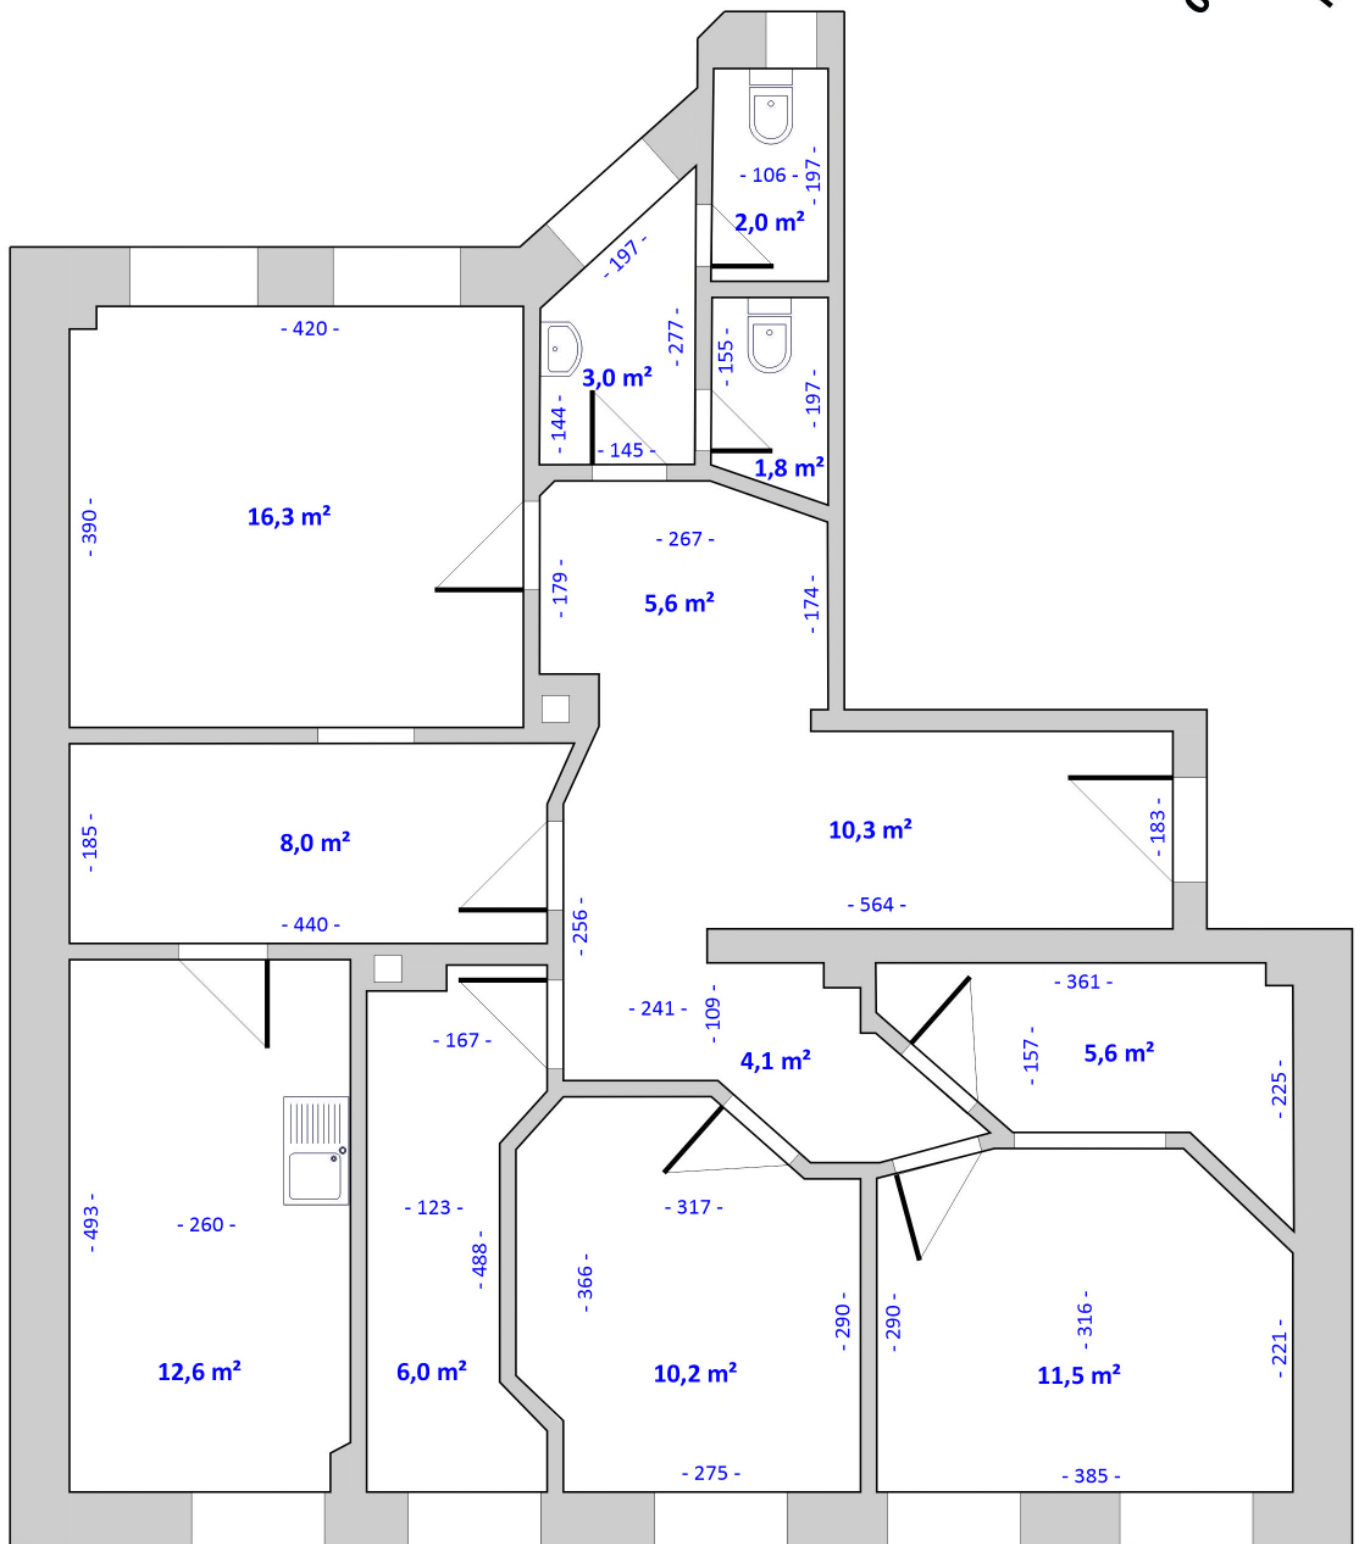

Alle Maßangaben ohne Gewähr !

PETER FRENZEL
IMMOBILIEN