


Ladenlokal - Colditz - Markt 2

Ladenfläche: 94 m²
Nutzfläche::5 m²

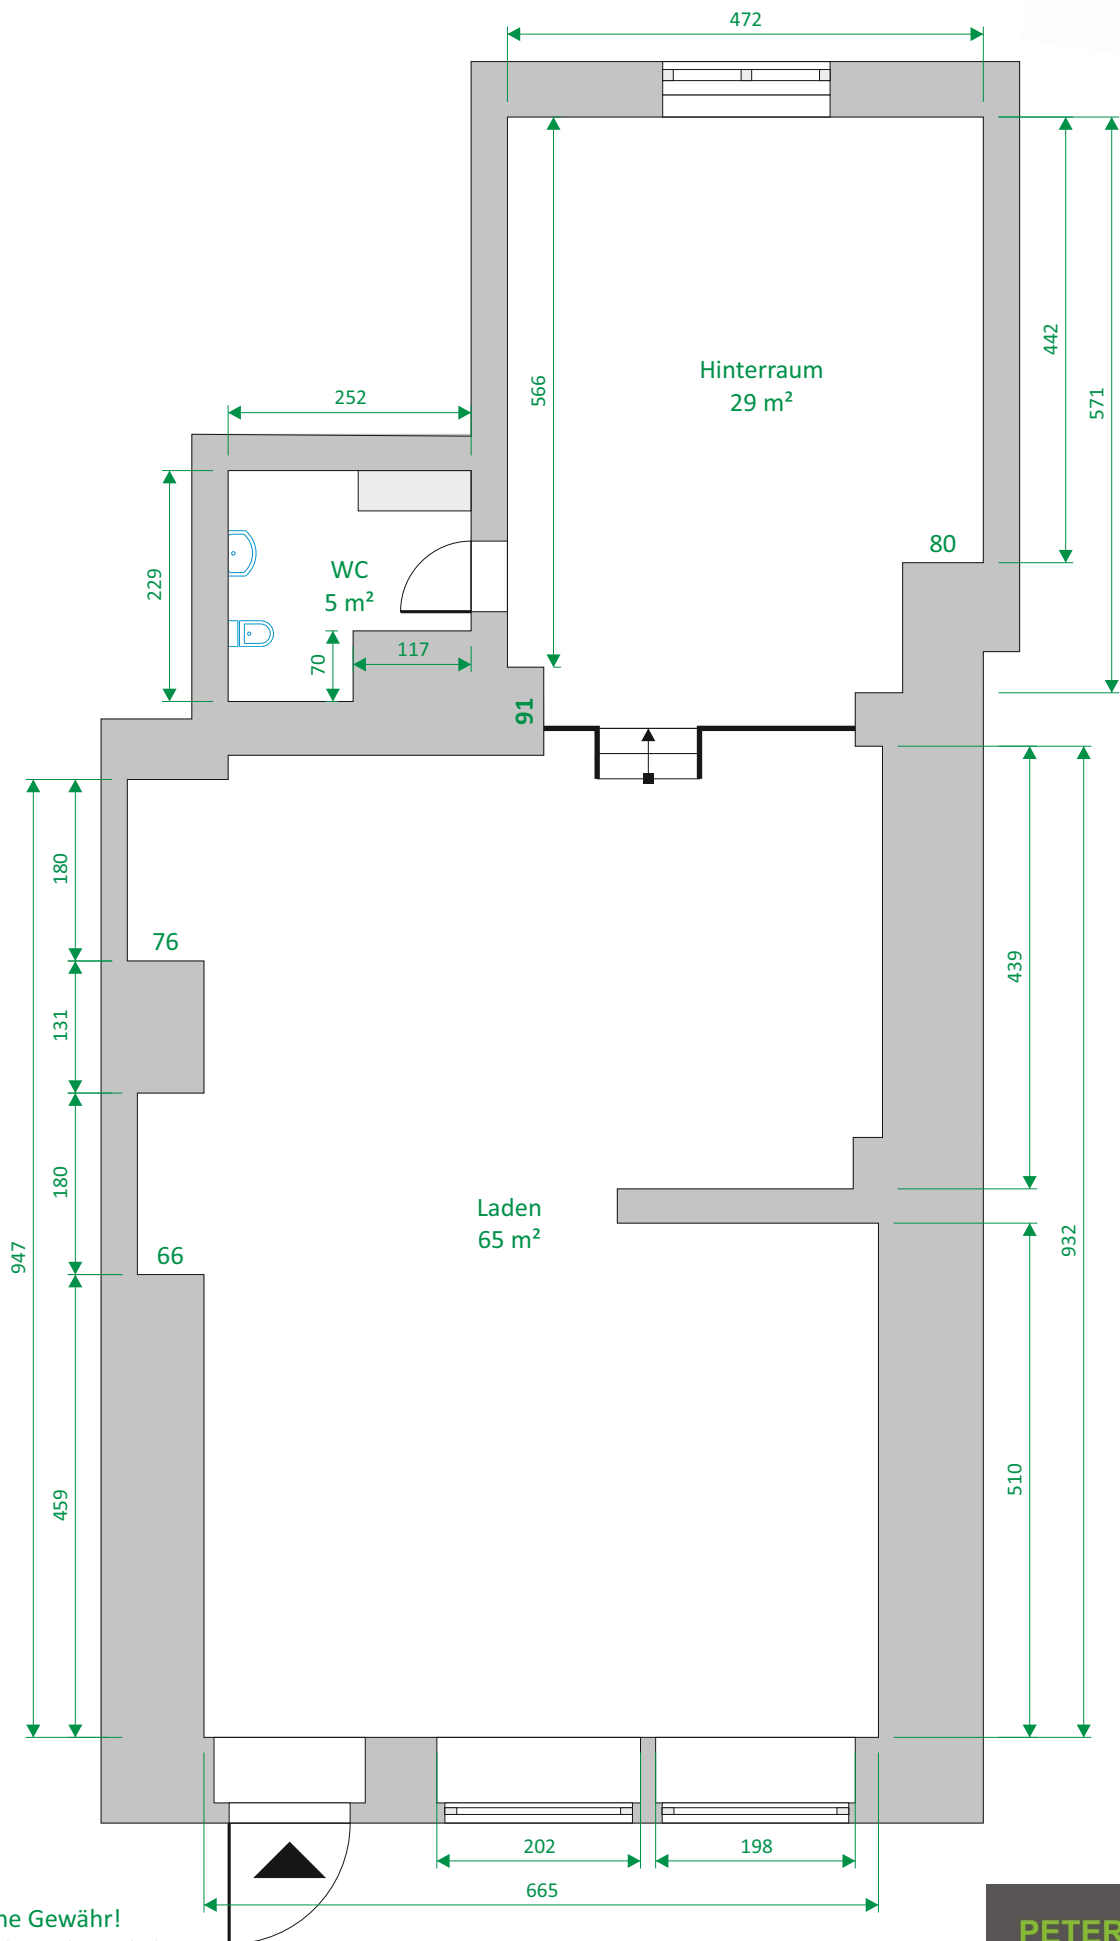

Alle Maßangaben ohne Gewähr!
Einige Raumecken nicht rechtwinkelig.