



Zschoppach
Keller
Nutzfläche: ca. 13 m²

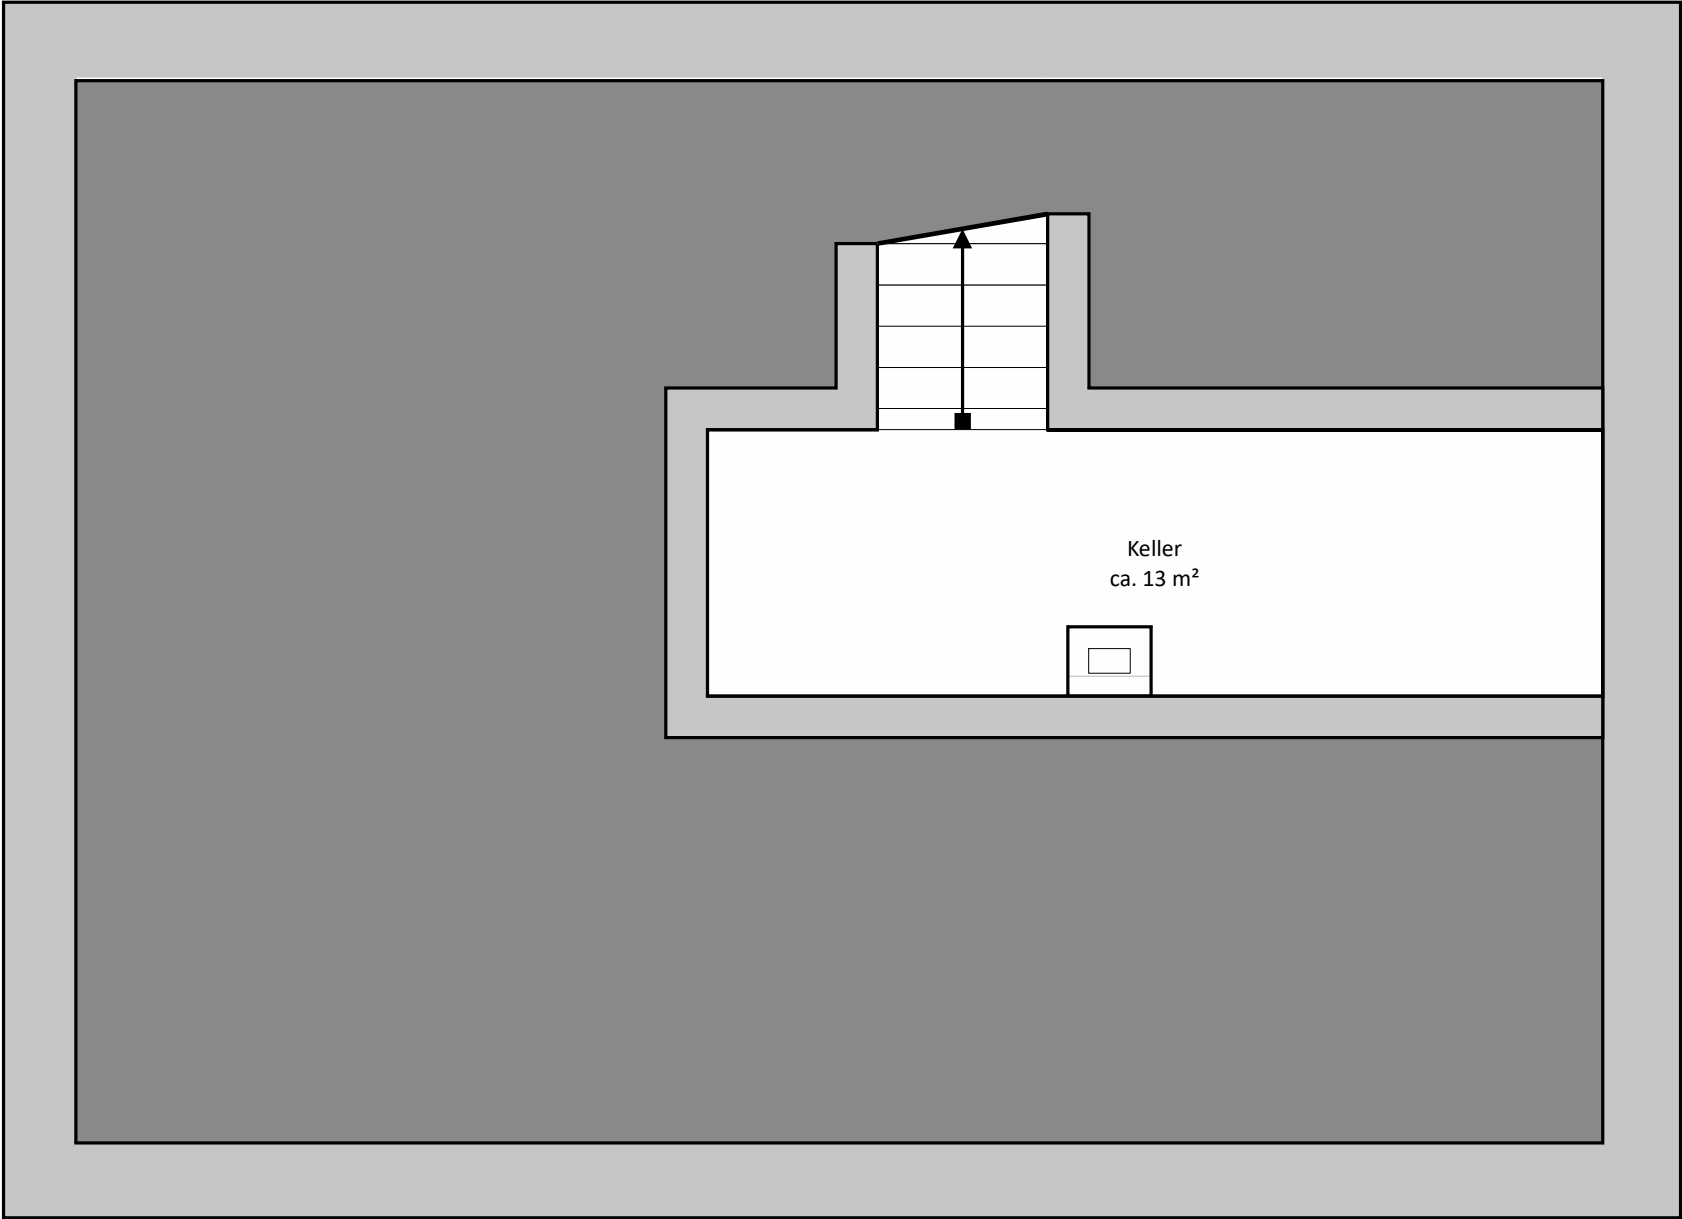




Zschoppach
Obergeschoss
Wohnfläche: 83,79 m²
Raumhöhen: 1,63 - 2,68 m

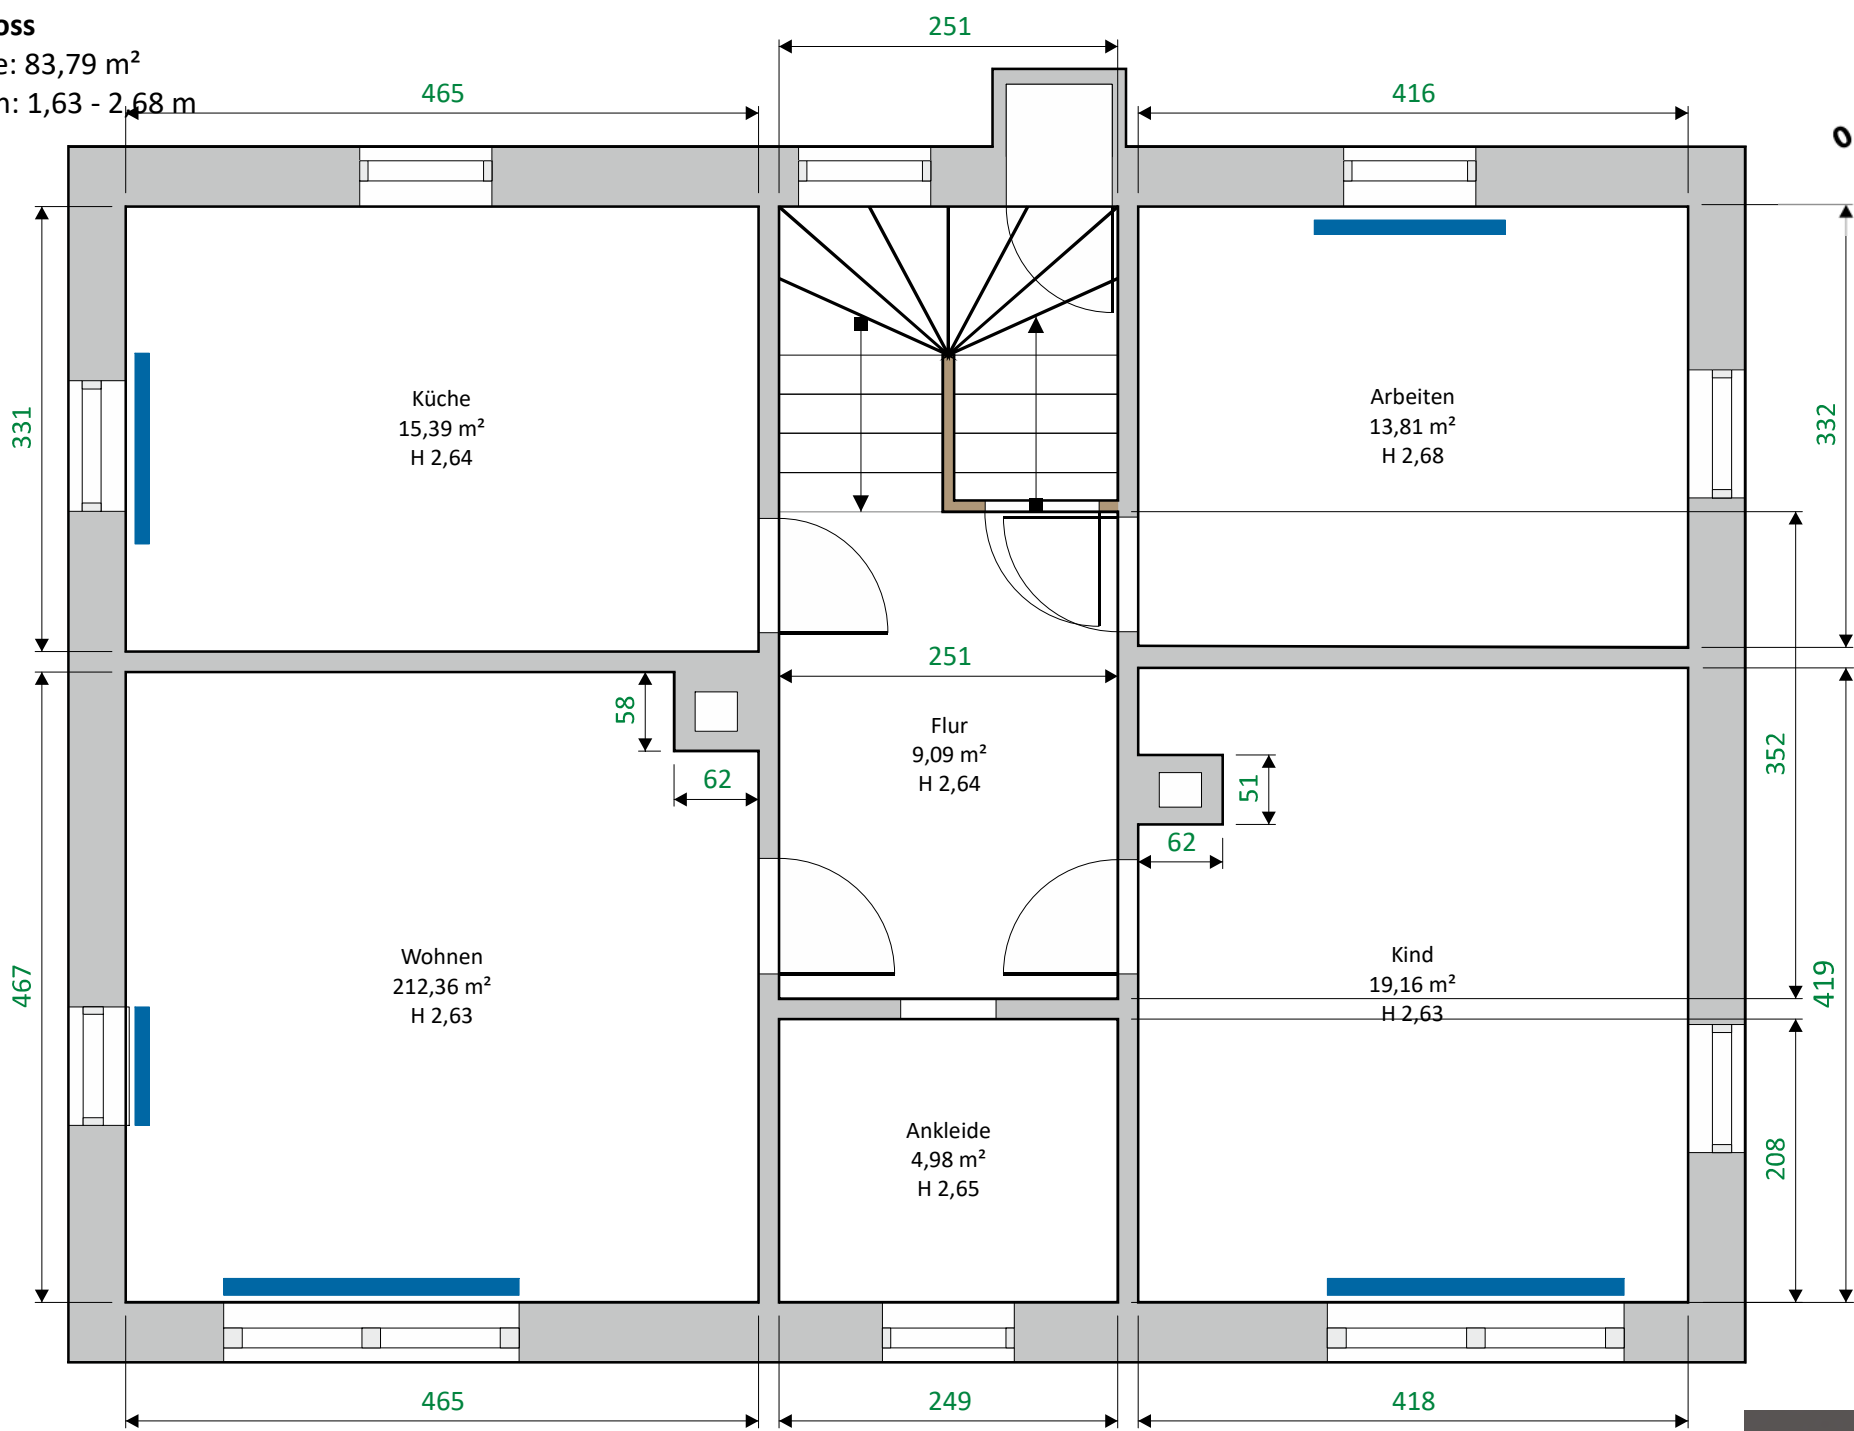

Sanitär- und Heizobjekte an konkreter Position
Küchenobjekte an entsprechenden Anschlussstellen

Zschoppach
Dachgeschoss
Grundfläche: ca. 90 m²

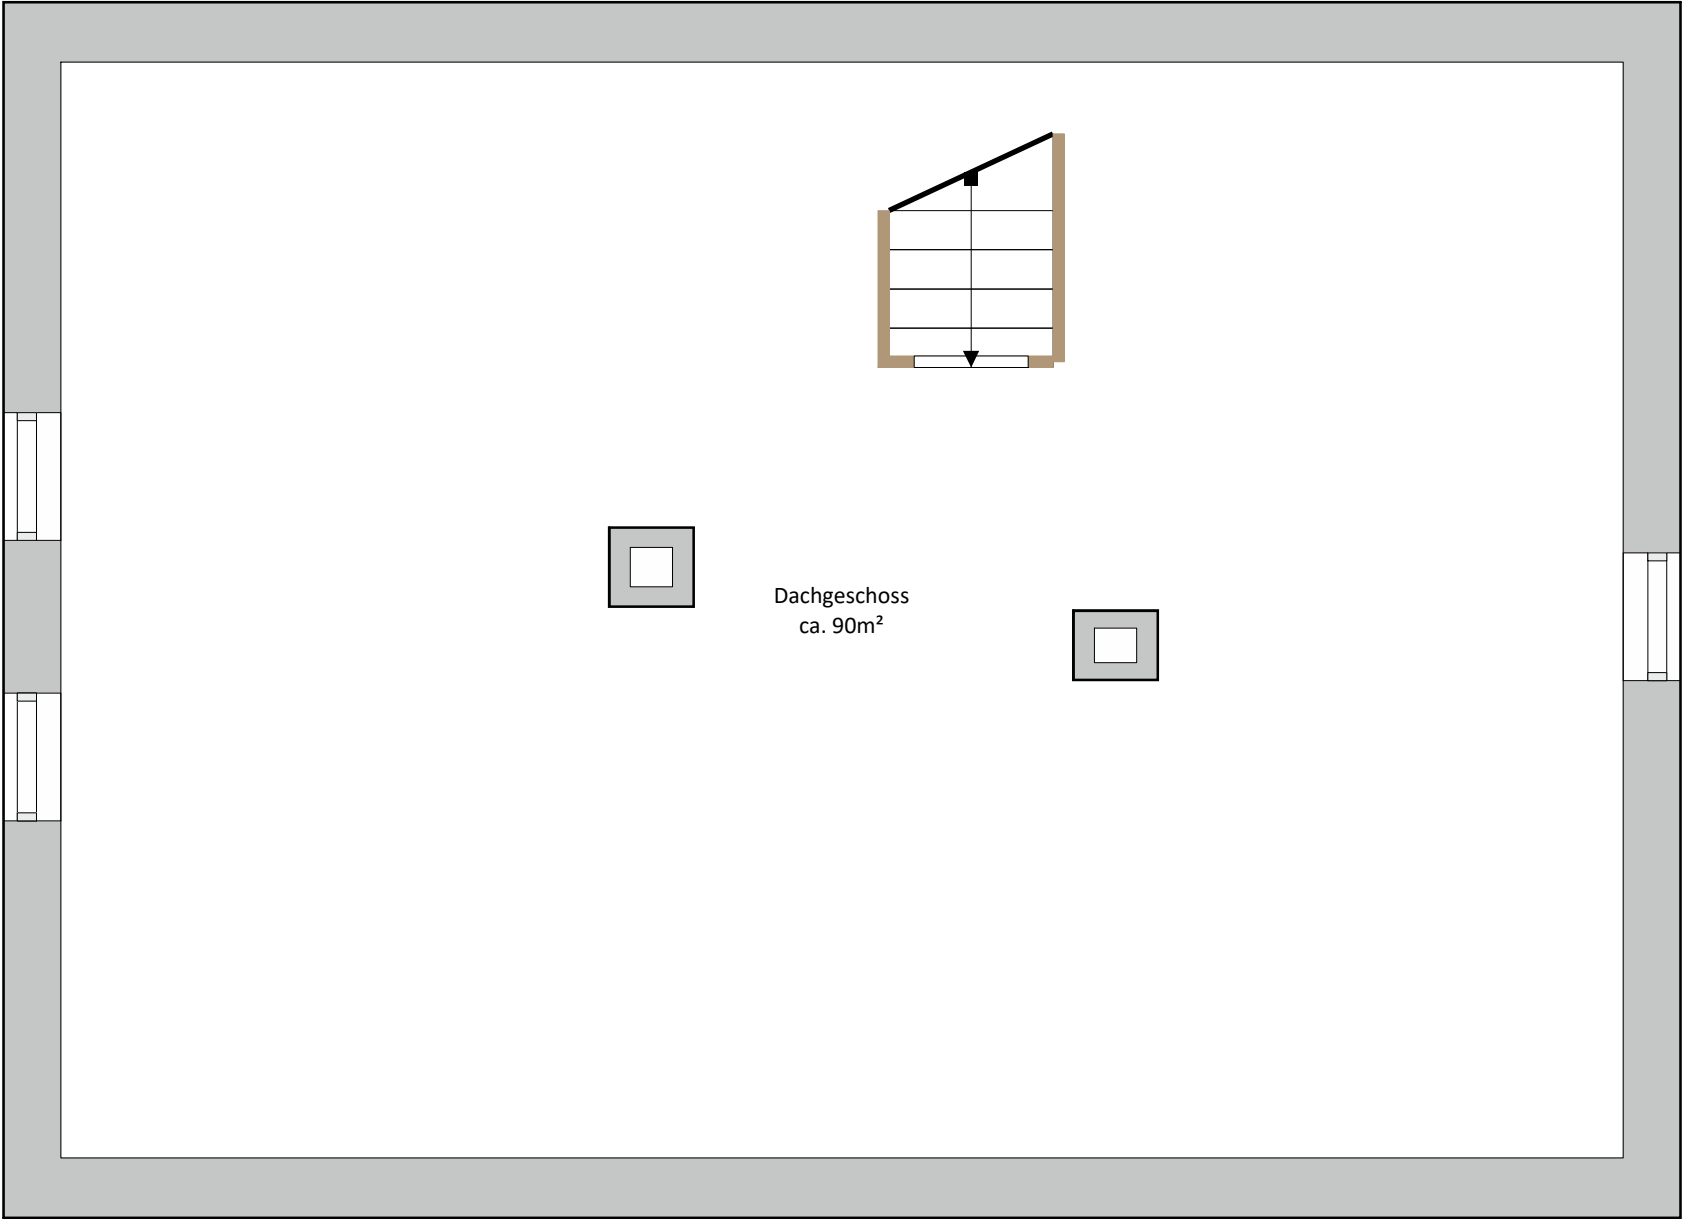

Sanitär- und Heizobjekte an konkreter Position
Küchenobjekte an entsprechenden Anschlussstellen