



Haingasse 6 - Colditz
Keller: 32,08 m² Nutzfläche
Tonnendecke


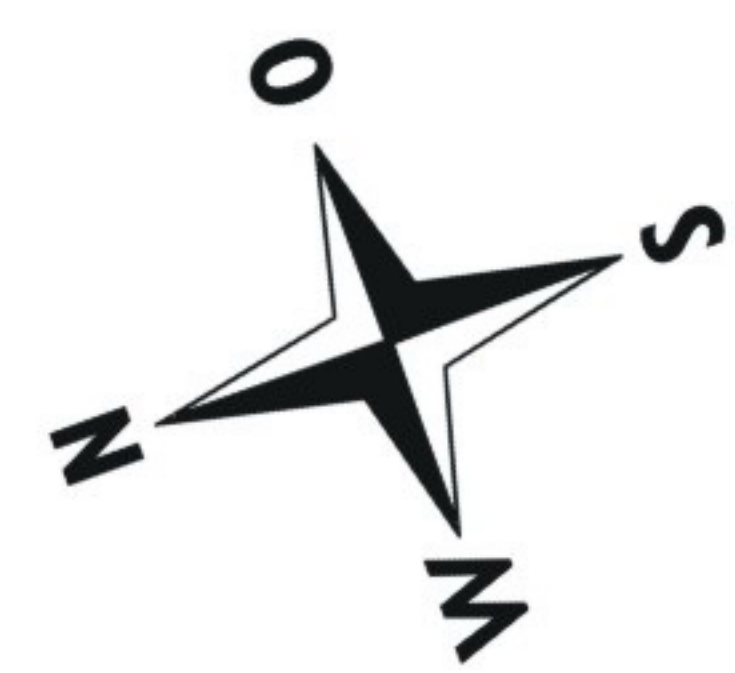


Grundstücksgrenze

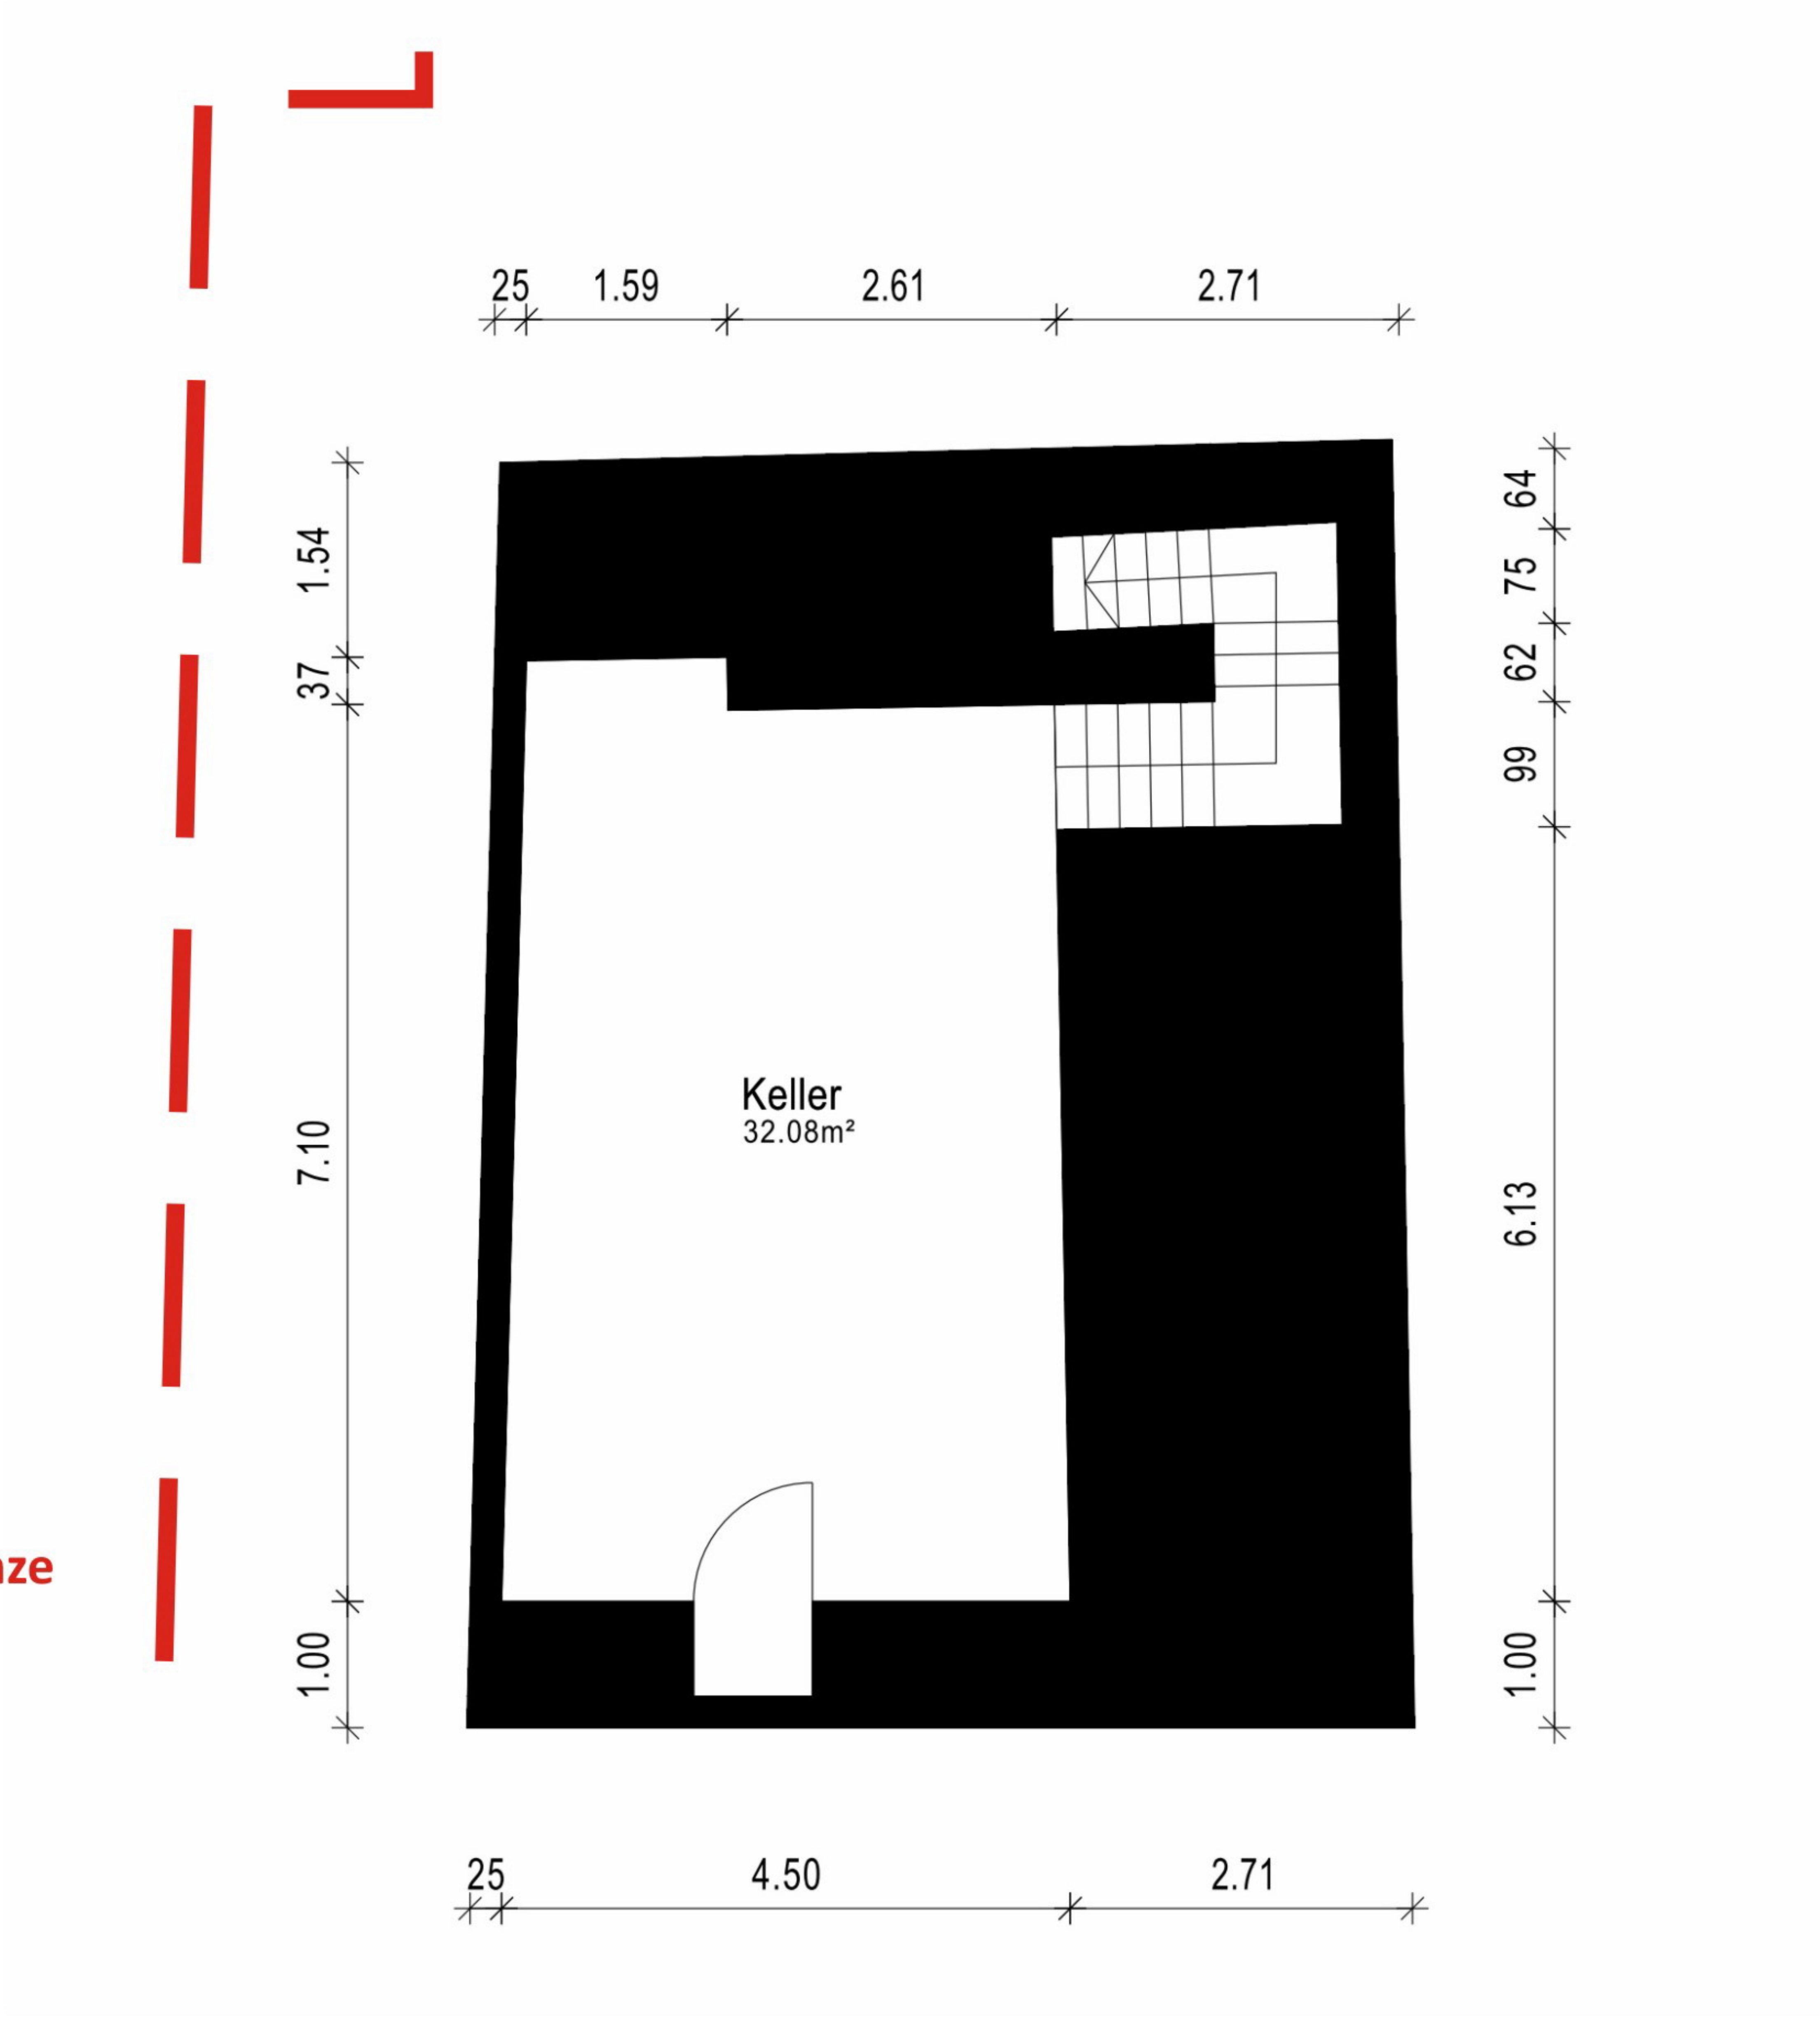



Detailmaße weichen geringfügig ab,
sie sind vor Ort zu überprüfen.

Haingasse 6 - Colditz
Erdgeschoss: 59,47 m² Wohnfläche
Raumhöhe: 2,62 m

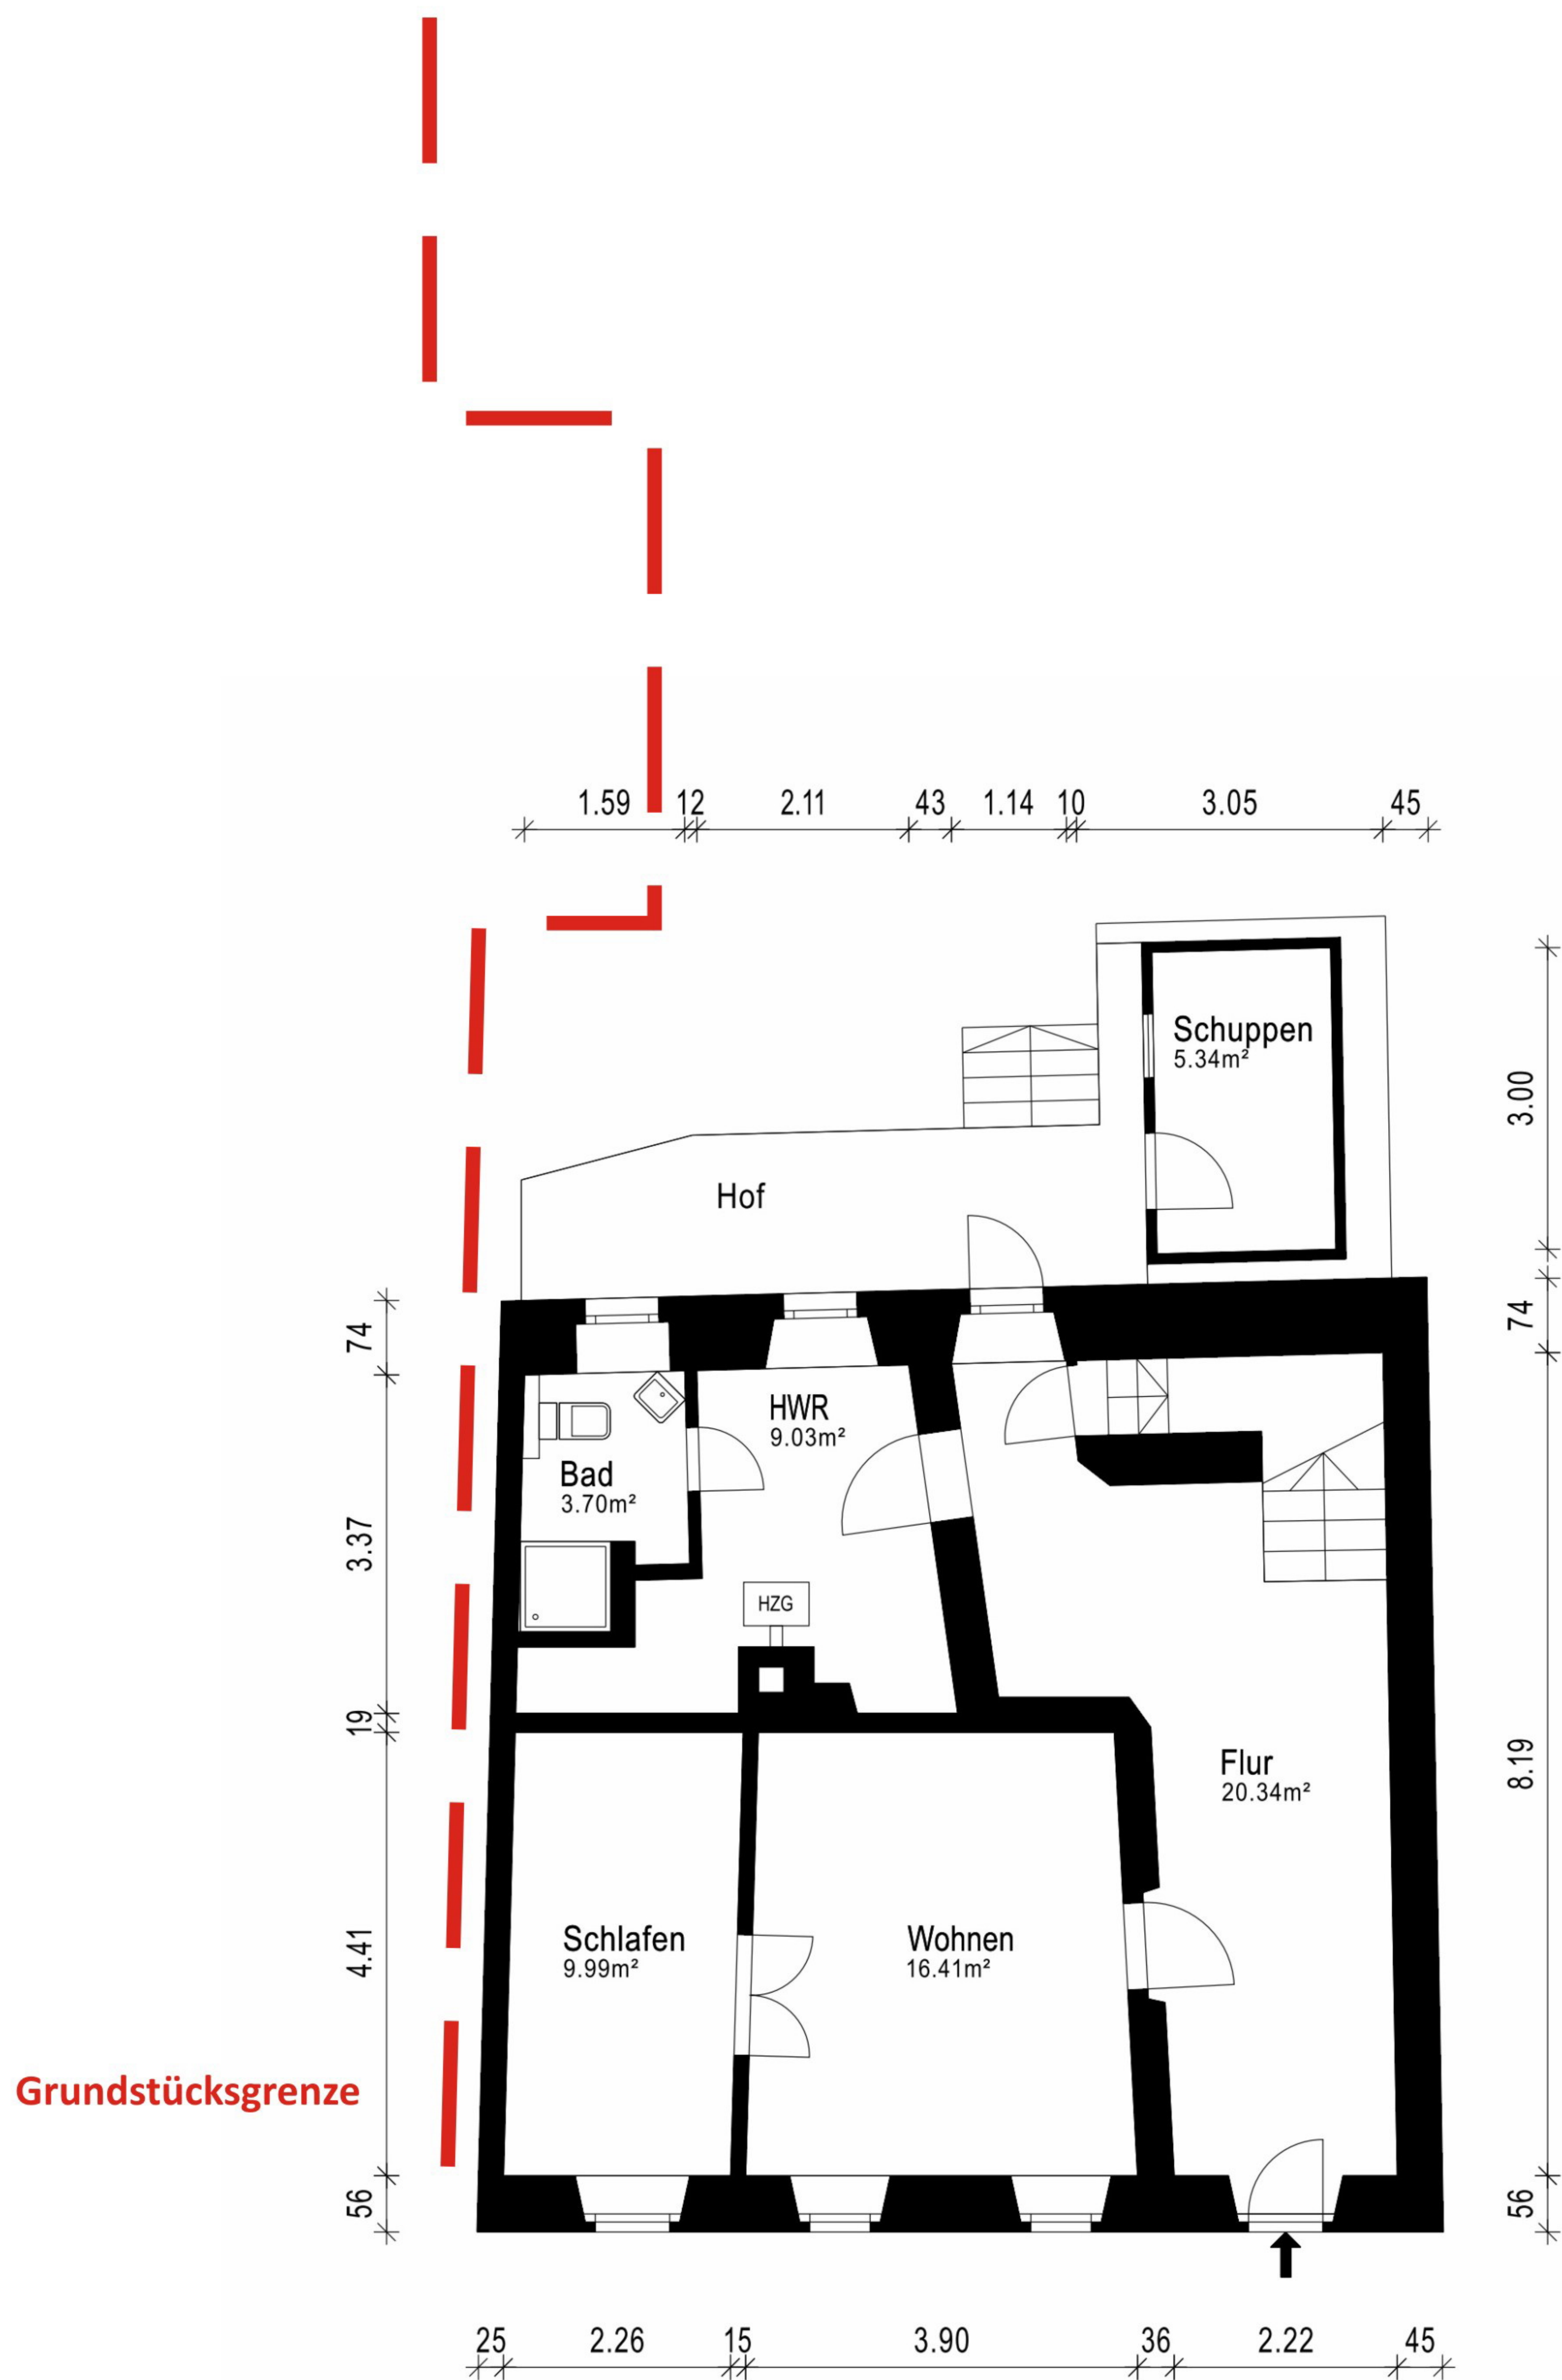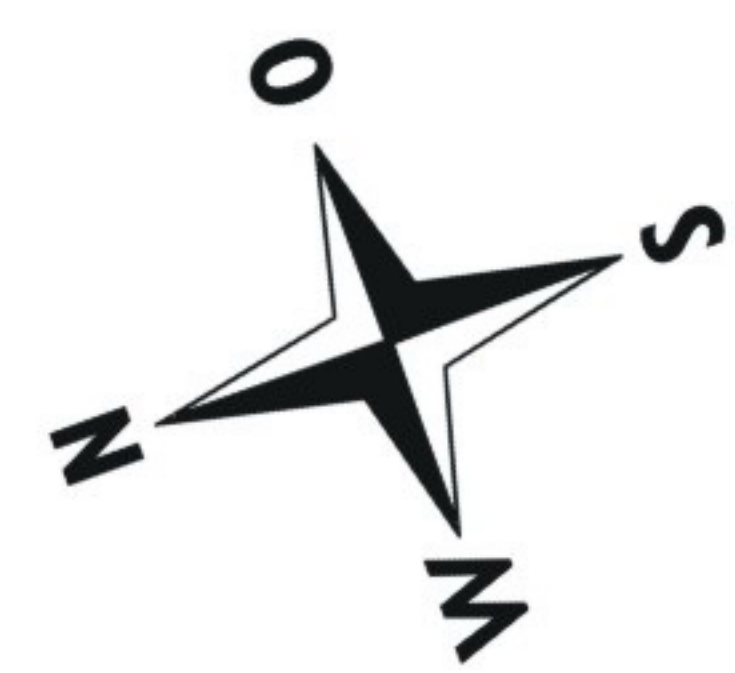


Detailmaße weichen geringfügig ab,
sie sind vor Ort zu überprüfen.

Haingasse 6 - Colditz
1. Obergeschoss: 65,95 m² Wohnfläche
Raumhöhe: 2,90 m

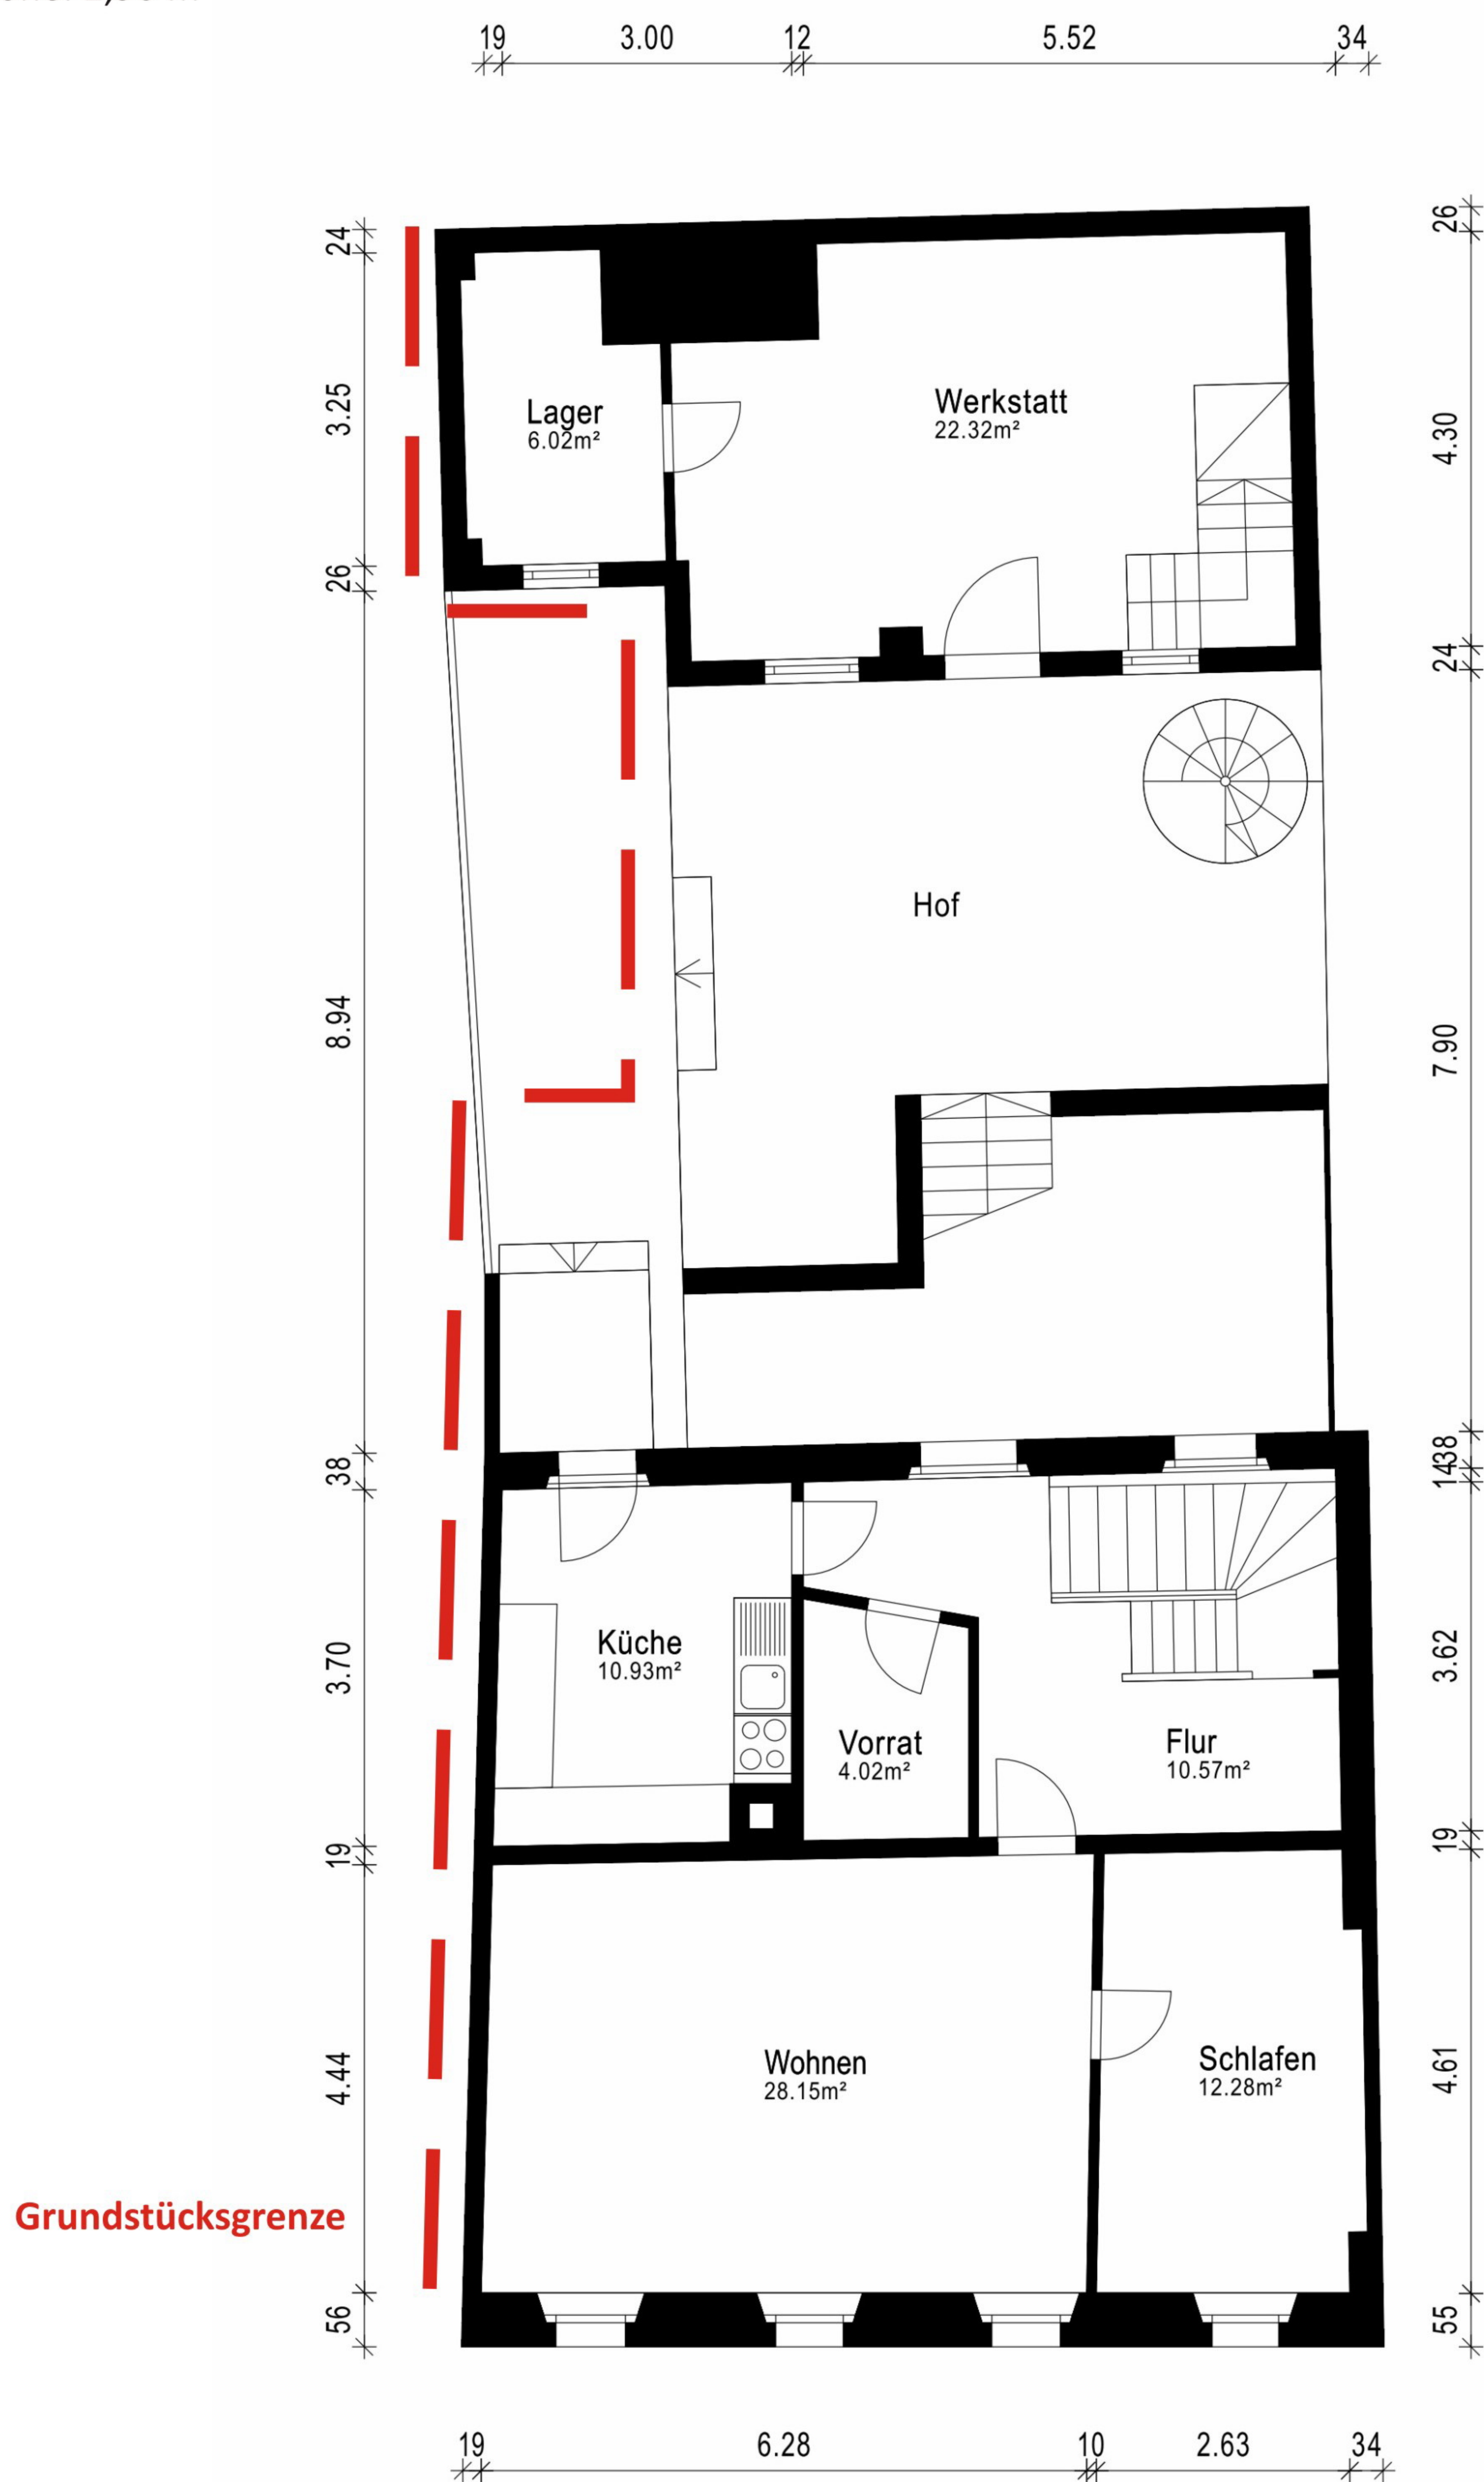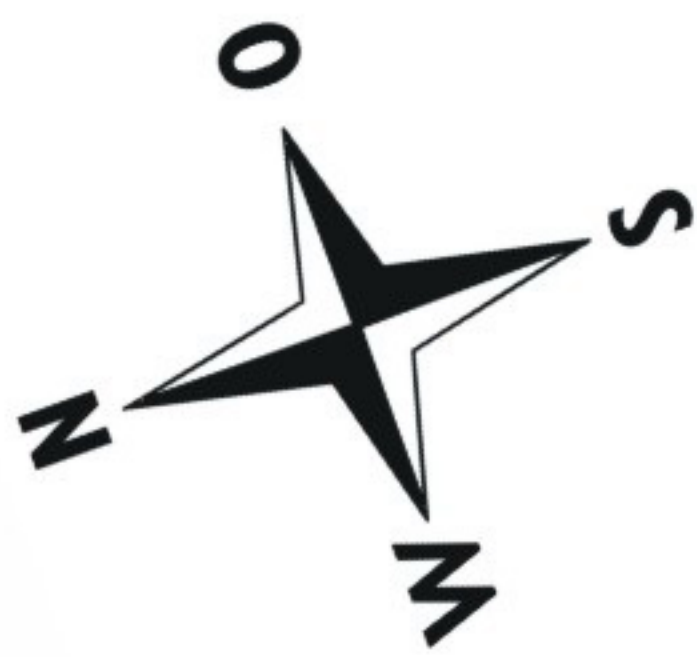


Detailmaße weichen geringfügig ab,
sie sind vor Ort zu überprüfen.

Haingasse 6 - Colditz
2. Obergeschoss: 54,58 m² Wohnfläche
Raumhöhe: 2,23 m
Drempelhöhen: 20, 65, 126 cm

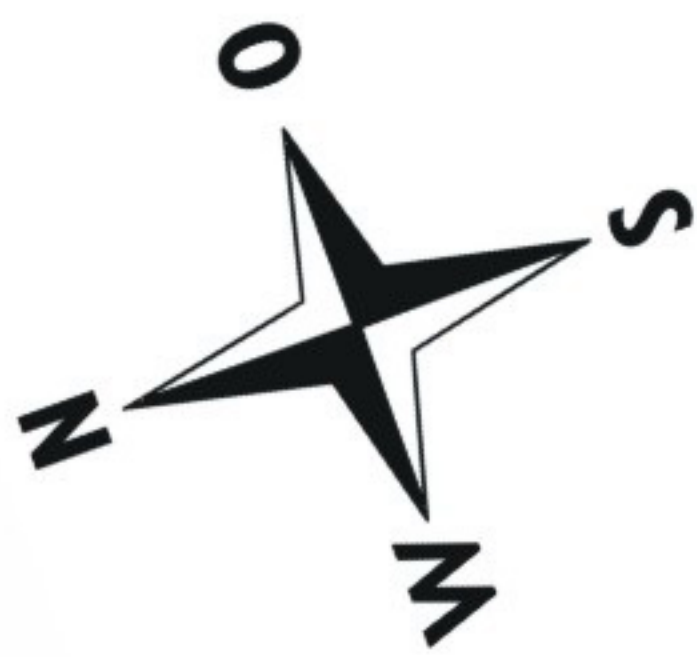

Grundstücksgrenze

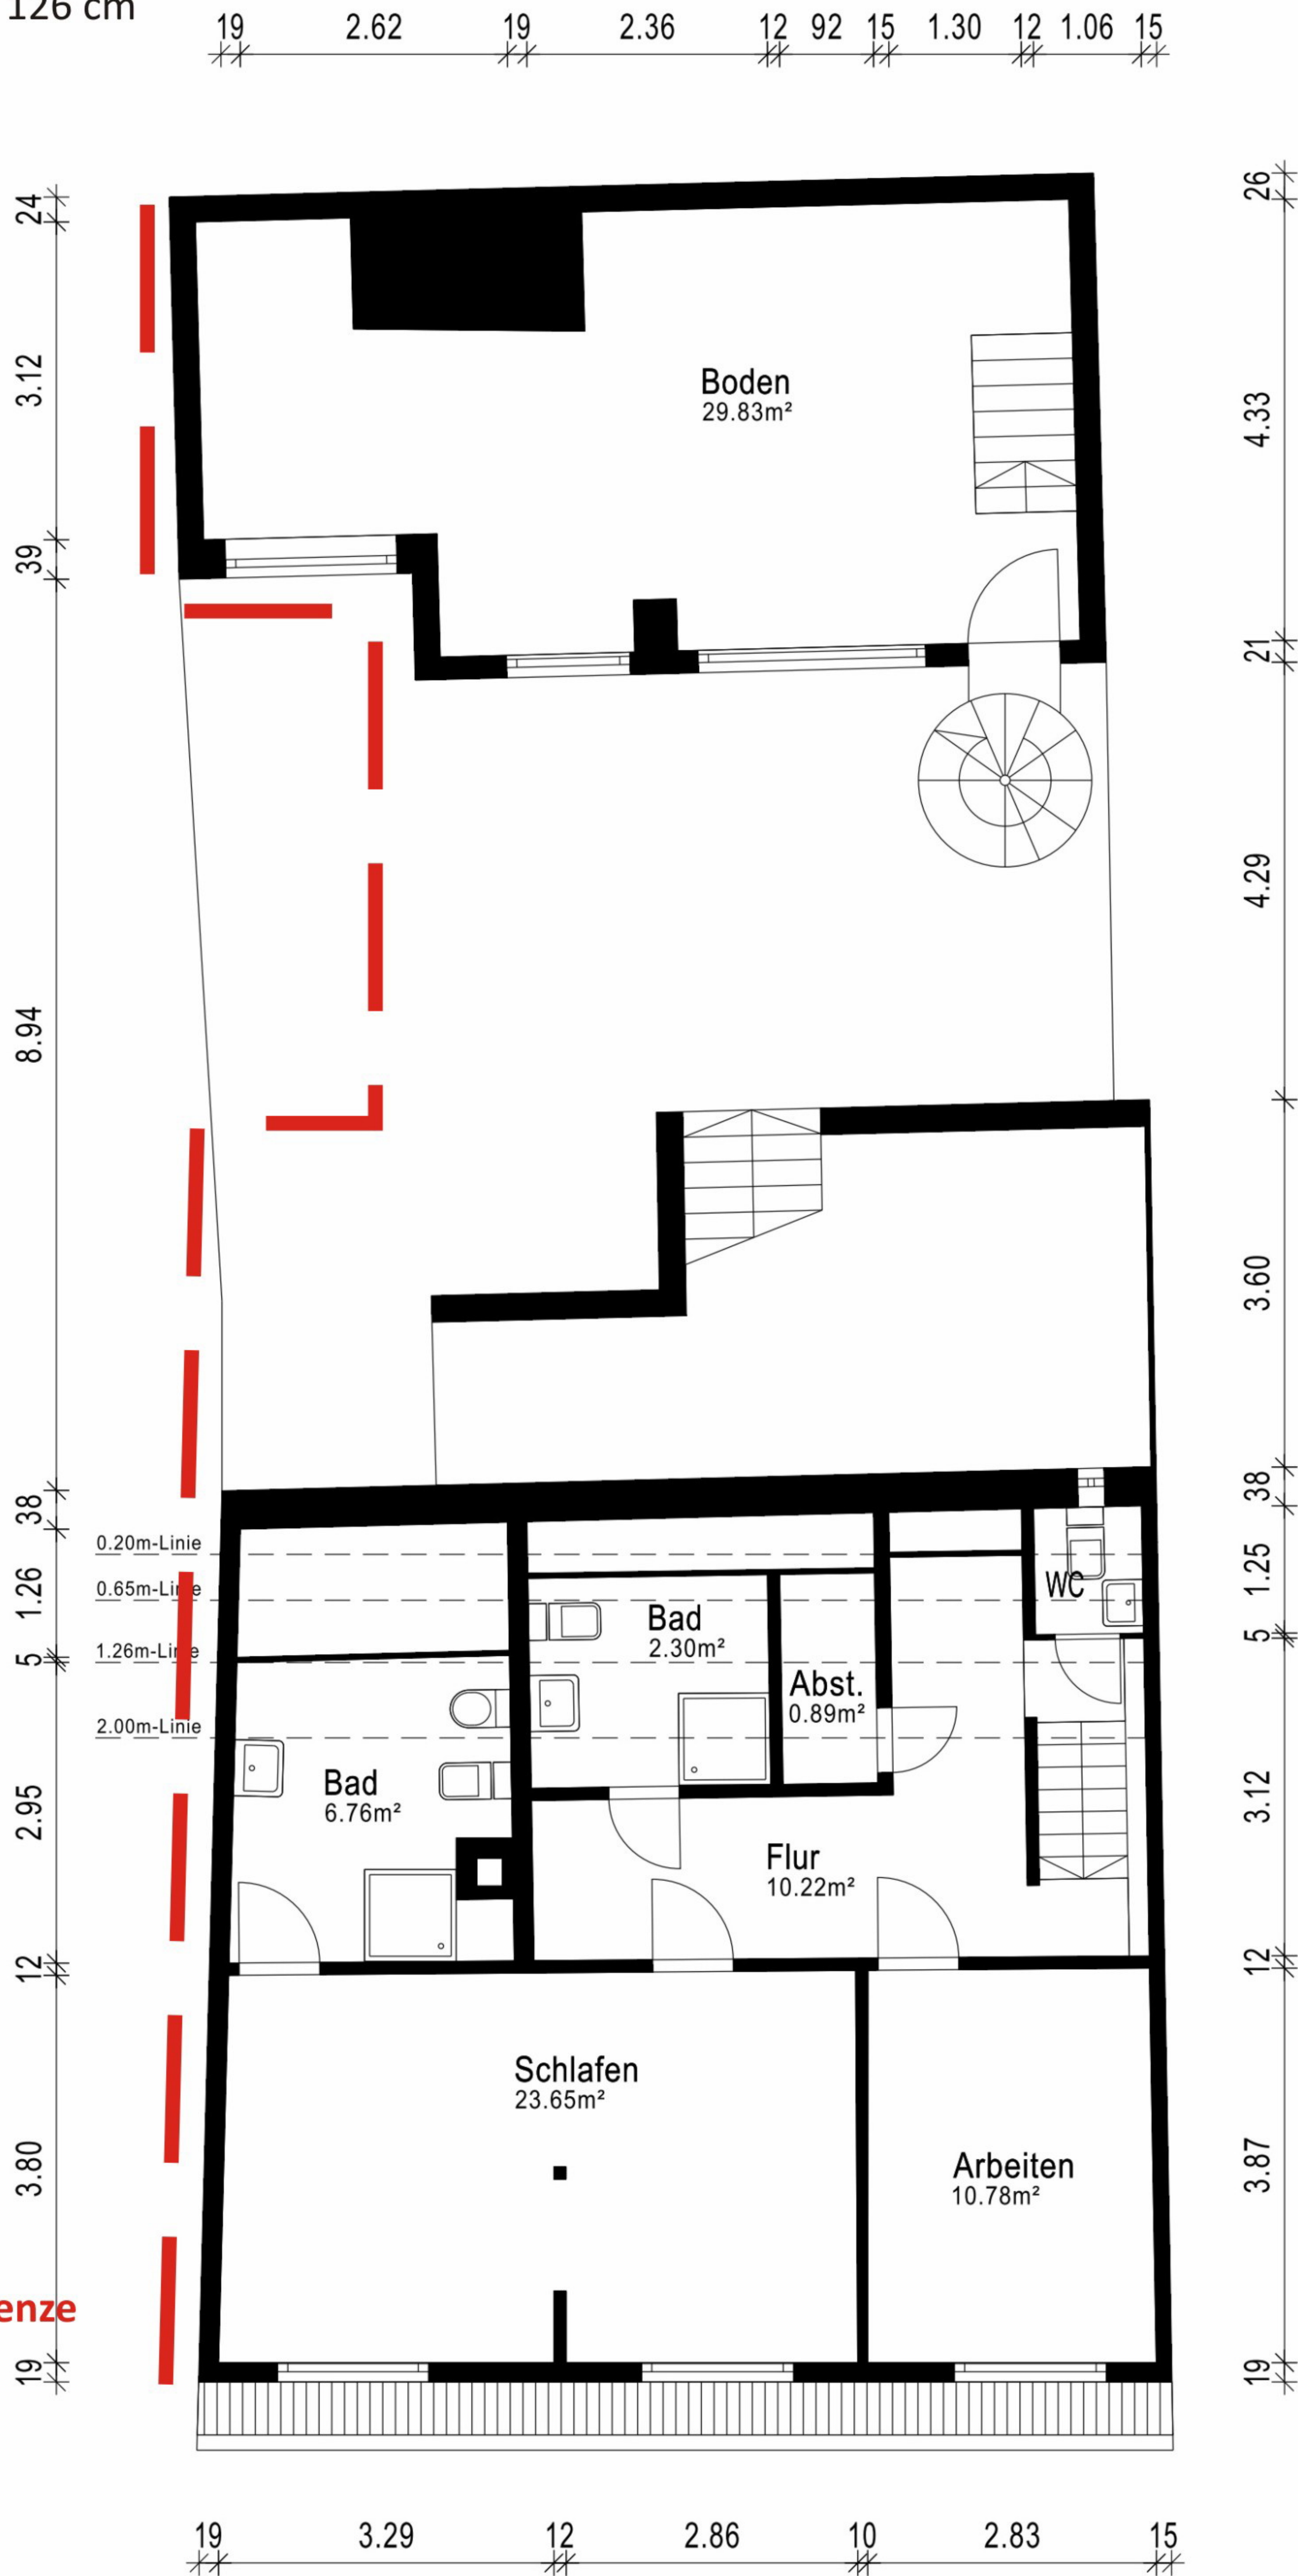

Detailmaße weichen geringfügig ab,
sie sind vor Ort zu überprüfen.

